Schnitt

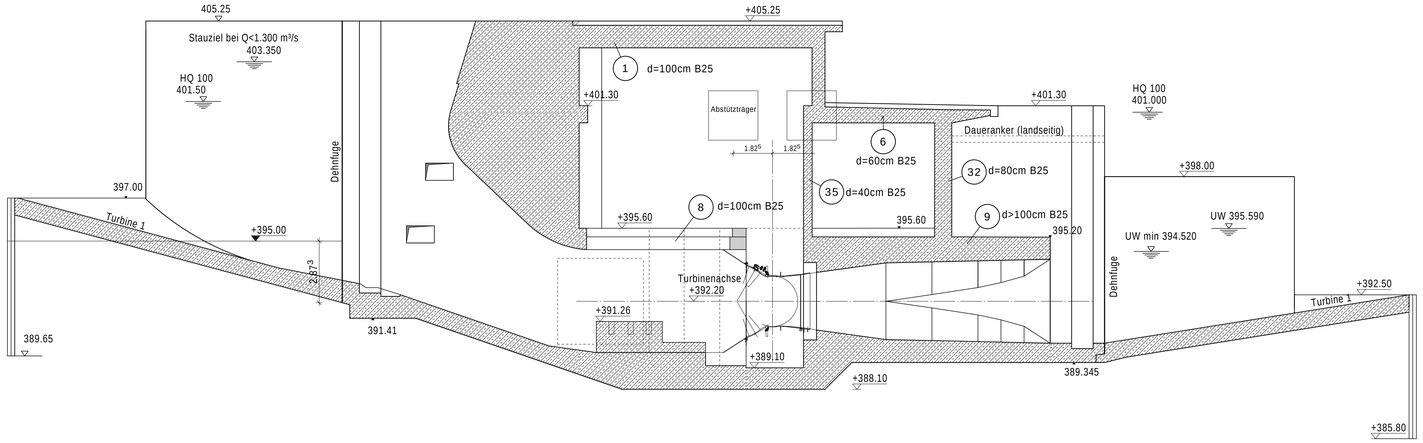

Querschnitt Laufrad UW

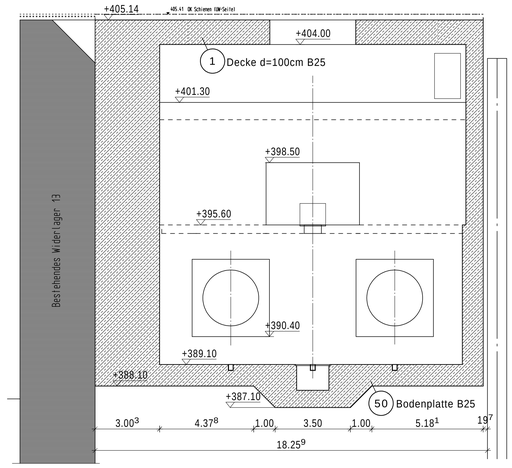

Decke + 405,25

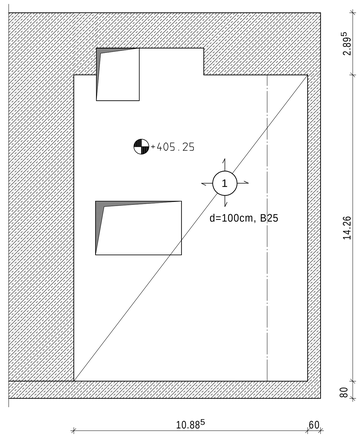

Decke + 395,60

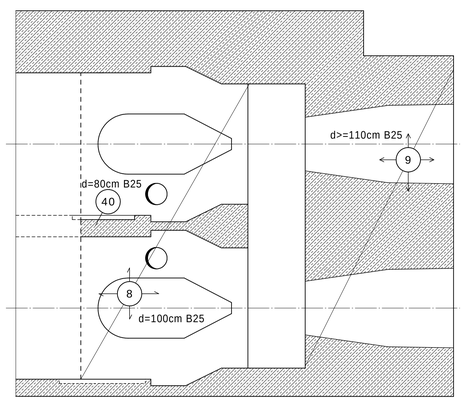

Grundriss +400.50

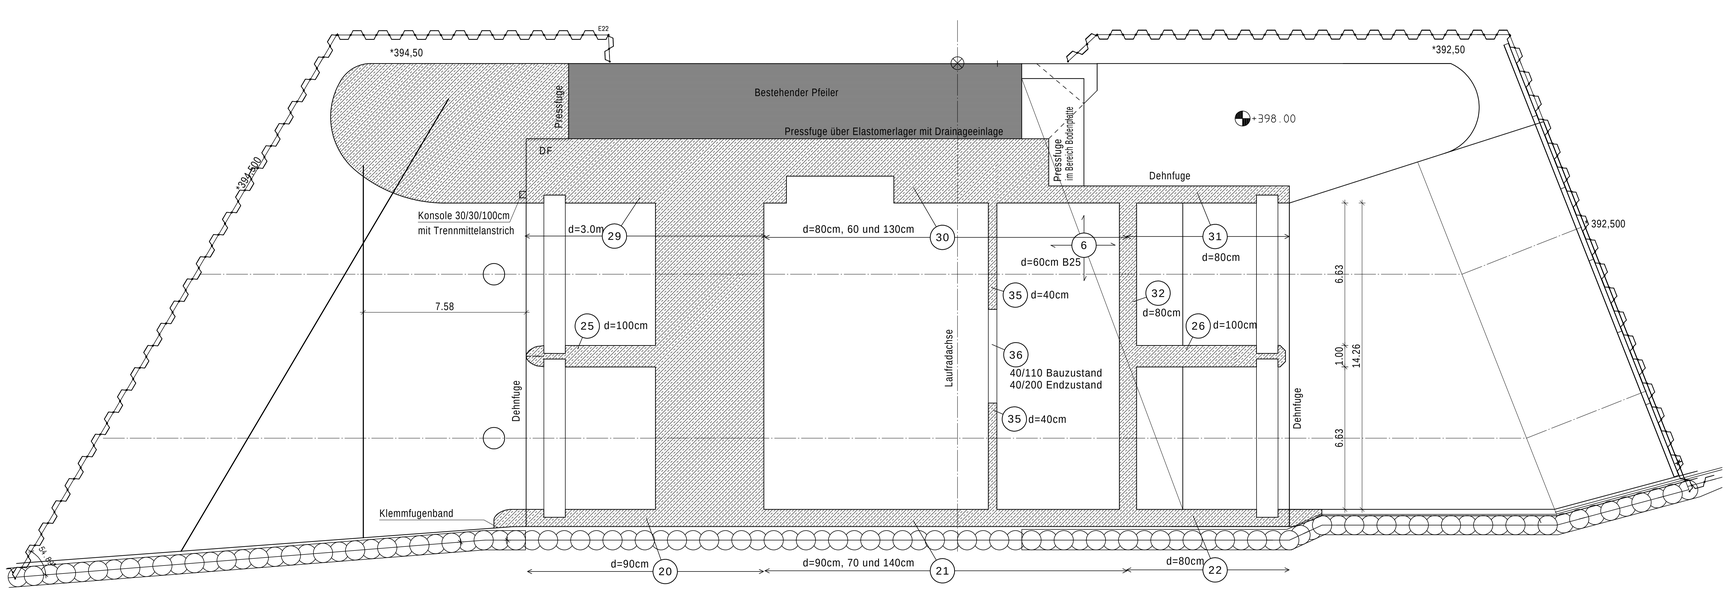

LEGENDE:

- Stahlbeton B25
- Zweitbeton B25
- Bestand

LASTANNAHMEN:

Decke +405,25 und +401,50	33,33 kN/m²
Innendecken:	10,0 kN/m²
Treppen:	5,00 kN/m²
Gelände und Hinterfüllung:	20.00 kN/m²

	ART DER ÄNDERUNGEN	DATUM	BEARBEITET	GEPRÜFT
e				
d				
c				
b				
a				

Bauteil / Inhalt: Positionsplan — Plan Nr.: TB-JET-2300

Prüfbericht Nr. .....

Der Bearbeiter:
gez.: .....
vom .....

Der Prüfingenieur:
gez.: .....

Totalunternehmer:

MAYERHOFER
Hoch-, Tief- und Ingenieurbau
Simon-Breu-Straße 8, 84359 SIMBACH/INN
Tel.: 08571 / 9105-0, Fax: 08571 / 910555

Fachplaner:

Dipl.-Ing. Günther Hartmann
Ingenieurbüro für Tief- und Wasserbau
Johann-Kagermeier-Str. 19 83358 Seebruck/Chiemsee
Tel. 08667 / 7544 Fax 08667 / 7522
Tragwerksplanung, Bewehrungs- und Schalpläne:
Ingenieurbüro Rachl, 83339 Chieming
Tel. 08621-979018 Fax: 979019

	DATUM	NAME
GEZEICHNET	06.10.03	K. Mairhofer
BEARBEITET	06.10.03	K. Mairhofer
GEPRÜFT		K. Mairhofer

Bauherr:

E.ON Wasserkraft
E.ON Wasserkraft GmbH
Luitpoldstr. 27
84034 Landshut

Plan-Nr.: TB-JET-2300

Maßstab: 1:100

Zur Bauausführung freigegeben:

Abteilung	B	M	E
Datum			
Name			

E.ON Wasserkraft GmbH
Fachleitung Bau

Landshut, den .....

BAUWERK: Innstaustufe Jettenbach
Wasserkraftwerk Jettenbach

BAUTEIL / INHALT

Positionsplan

Grundrisse und Schnitte