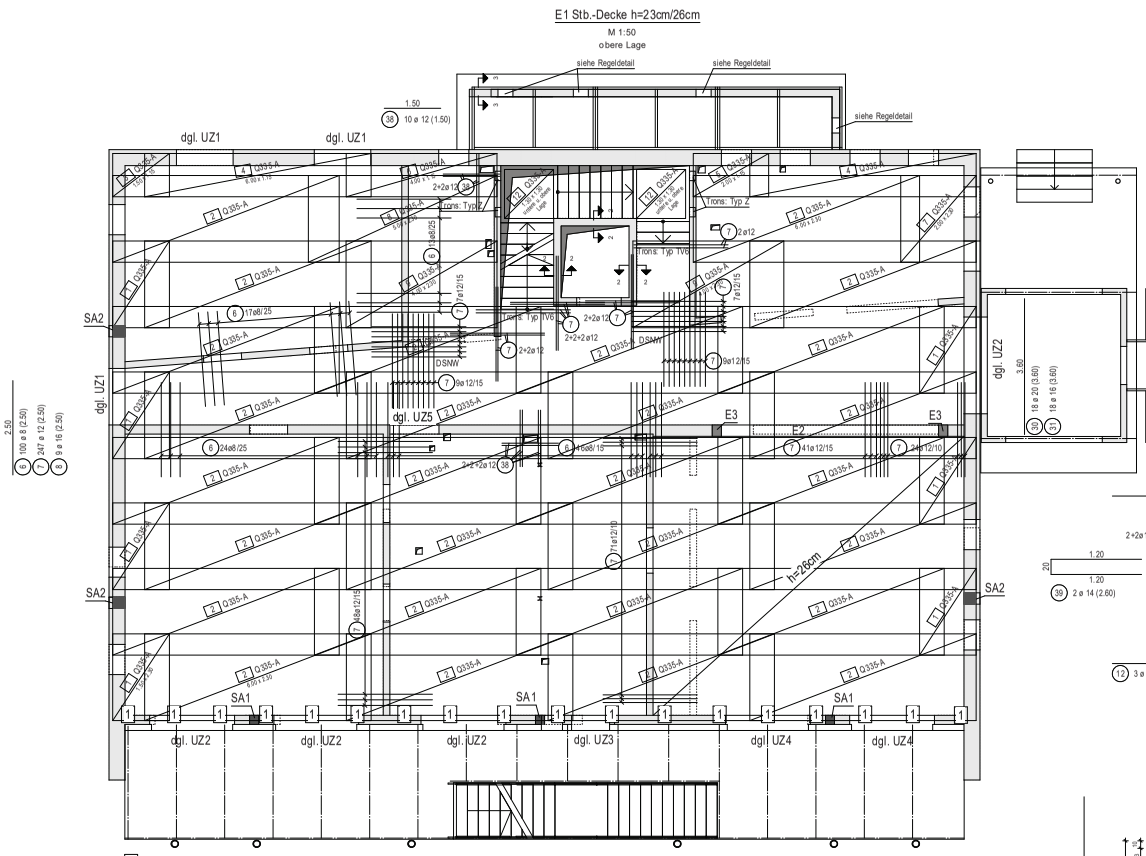

1 Schöck Isokorb Typ SQ V2
18 Stück

RUNDSTAHL-STÜCKLISTE BSt 500 S

POS.	STÜCK	ø (mm)	SCHNITTLÄNGE (m)	GEWICHT (kg)	GESAMTLÄNGE (m)
1	11	8	1,130	0,446	12,430
2	1	8	24,000*	9,480	24,000
3	11	8	1,300	0,514	14,300
4	11	8	1,100	0,435	12,100
5	4	8	1,080	0,427	4,320
6	100	8	2,500	0,988	250,000
7	247	12	2,500	2,220	617,500
8	9	16	2,500	3,950	22,500
9	40	10	1,820	1,123	72,800
10	6	25	6,180	23,793	37,080
11	4	12	6,180	5,488	24,720
12	3	16	7,500	11,850	22,500
13	1	10	72,000*	44,424	72,000
14	4	12	1,680	1,492	6,720
15	4	8	0,980	0,387	3,920
16	24	8	0,810	0,320	19,440
17	4	8	0,380	0,150	1,520
18	1	12	72,000*	63,936	72,000
19	132	10	2,000	1,234	264,000
20	20	12	2,000	1,776	40,000
21	8	12	1,000	0,888	8,000
22	22	12	4,100	3,641	90,200
23	17	8	1,200	0,474	20,400
24	17	8	1,600	0,632	27,200
25	124	8	1,500	0,593	186,000
26	108	8	0,340	0,134	36,720
27	11	8	1,100	0,435	12,100
28	40	8	0,900	0,356	36,000
29	8	14	3,300	3,993	26,400
30	18	20	3,600	8,892	64,800
31	18	16	3,600	5,688	64,800
32	6	12	2,480	2,202	14,880
33	12	12	2,200	1,954	26,400
34	6	8	1,000	0,395	6,000
35	8	12	1,850	1,643	14,800
36	8	8	1,250	0,494	7,560
37	6	12	2,530	2,247	15,180
38	10	12	1,500	1,332	15,000
39	2	14	2,600	3,146	5,200
40	43	8	2,000	0,790	86,000

GESAMTMENGE (BETONSTAHL BSt 500 S)

ø (mm)	(kg/m)	(m)	(kg)
8	0,395	759,960	300,179
10	0,617	409,800	252,230
12	0,888	945,400	839,514
14	1,210	31,600	38,236
16	1,580	109,800	173,484
20	2,470	64,800	160,056
25	3,850	37,080	142,759

GESAMTGEWICHT 1.906,457

MATTENLISTE

POS.	STÜCK	TYP	LÄNGE (m)	BREITE (m)	GEWICHT (kg)
1	7	Q335-A	1,500	2,300	129,927
2	28	Q335-A	6,000	2,300	2.078,832
3	1	Q335-A	1,500	1,150	9,281
4	2	Q335-A	6,000	1,150	74,244
5	1	Q335-A	2,000	1,150	12,374
6	1	Q335-A	4,000	1,150	24,748
7	1	Q335-A	2,000	2,300	24,748
8	1	Q335-A	5,000	2,300	61,870
9	2	Q335-A	4,000	2,300	98,992
10	2	Q257-A	6,000	1,330	32,678
11	3	R257-A	1,200	2,300	24,757
12	4	Q335-A	1,300	1,300	36,369
13	1	R257-A	2,560	1,500	11,482
14	6	Q257-A	4,400	2,300	250,166
15	4	Q335-A	6,000	2,300	296,976
16	8	R257-A	1,100	2,300	45,398
17	2	R257-A	1,000	2,300	13,754
18	2	R257-A	1,000	0,400	2,392
19	7	R335-A	0,930	2,300	54,502
20	2	R335-A	1,000	2,300	16,744
21	1	R257-A	0,850	2,300	5,845

GESAMTGEWICHT 3.306,269

SCHNEIDESKIZZE

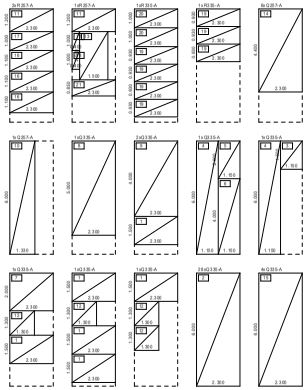

Mattengewichte			
Anzahl	Typ	(kg)	
3	R257-A	123,786	
2	R335-A	100,464	
7	Q257-A	397,992	
40	Q335-A	2.969,760	
Bruto		3.592,002	

Unterstützungskörbe lfdm /Anzahl	Typ	(kg)
6.27 / 4	DBV-DS-12-8-L	3,843
		3,843

Austritt EG-Treppe
1x ausführen!

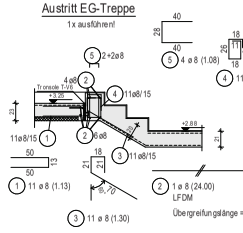

Treppenlauf
insg. ca. 6 lfm

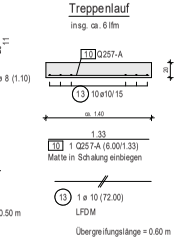

Randeinfassung - Podest Treppe
insg. ca 6,00 lfm

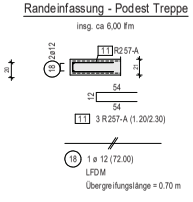

Schnitt Tronsole Z-V
insg. 4 x ausführen

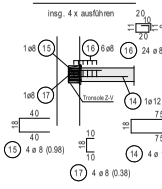

Austritt Podest
insg. 2 x ausführen

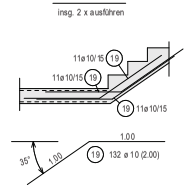

Antritt Podest
insg. 2 x ausführen

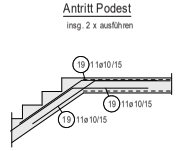

dgl. UZ1
insg. 3 x ca. 1,50 lfm

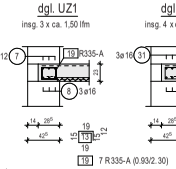

dgl. UZ2
insg. 4 x ca. 2,60 lfm

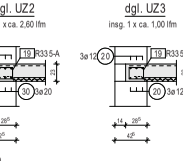

dgl. UZ3
insg. 1 x ca. 1,00 lfm

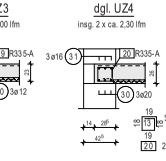

dgl. UZ4
insg. 2 x ca. 2,30 lfm

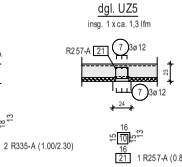

dgl. UZ5
insg. 1 x ca. 1,3 lfm

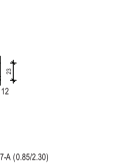

E2 Stb.-Unterzug
insg. 1 x ausführen

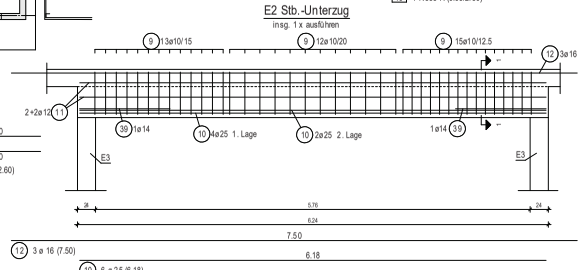

Schnitt 1-1 durch E2

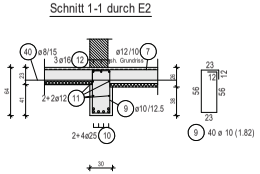

E3 Stb.-Stütze
insg. 2 x ausführen

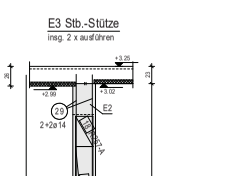

Aufzugtüre EG
insg. 1 x ausführen

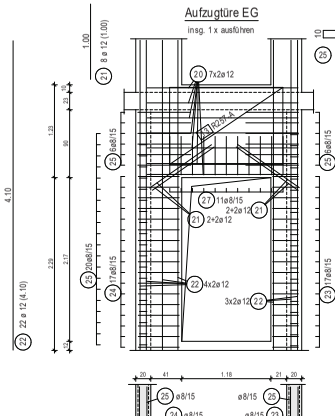

Schnitt 2-2
Stb.-Wände Aufzug
insg. ca. 7 lfm

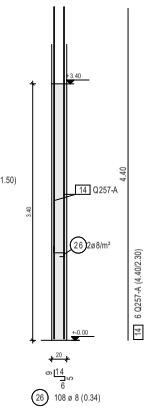

EV 6
insg. 2x ausführen

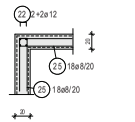

Schnitt 3-3
Stb.-Wände Außentreppe
insg. ca. 12 lfm

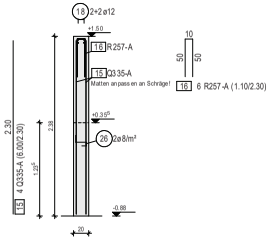

Regeldetail
Aussparung
insg. 4x ausführen

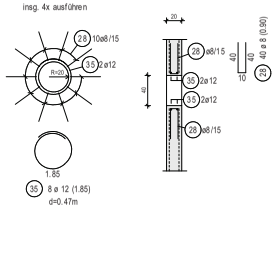

SA1 Anschluss DG-Stütze
insg. 3 x ausführen

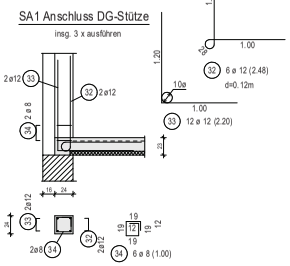

SA2 Anschluss DG-Stütze
insg. 3 x ausführen

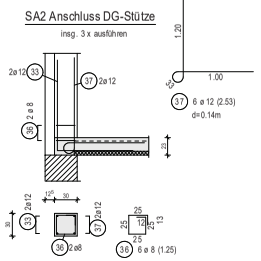

6.27 lfdm DBV-DS-12-8-L

Der Statiker ist mindestens 24 Stunden vor dem Betonieren zu verständigen!

Betonstahl: BSt 500 A/B

BAUTEILE	FESTIGKEITSKLASSE	EXPOSITIONS- bzw. FEUCHTIGKEITSKLASSE	BETONDECKUNG	LAGE
Deckenrandbauteile	C25/30	XC1, WO	cv [cm] = 2,5	allseits

Alle Maße auf diesem Plan sind von der ausführenden Firma zu prüfen!
Unstimmigkeiten der Pläne sind der Bauleitung vor Beginn der Arbeiten mitzuteilen!
Fehlende Maße sind dem Werkplan zu entnehmen!

Allgemeine Bewehrungsregeln nach DIN EN 1992-1-1/NA

Die Maße gegenüber sind vor allen Arbeiten zu prüfen!

ÄNDERUNGEN:	INDEX	DATUM	GEZ	ÄNDERUNG	GEPRÜFT

BAUVORHABEN :

DATUM: 10.09.2019

GEZ: N.Staller

BAUHERR:

GEPRÜFT: M. Pöschl

BAUTEIL: E1 Decke ü. EG h=23cm Unterzug, Stütze, Aufzug

MAßSTAB: 1:50, 1:25

BEWEHRUNGSPLAN

PLAN NR.: B4-18408

B4-18408

klaus mairhofer
Ingenieurbüro für Baustatik und Bauphysik
Dipl. Ing. (FH) Klaus Mairhofer
Aubergstraße 39
83352 Altenmarkt
Tel. 08621/99779-0 Fax 99779-99