2.Obergeschoss

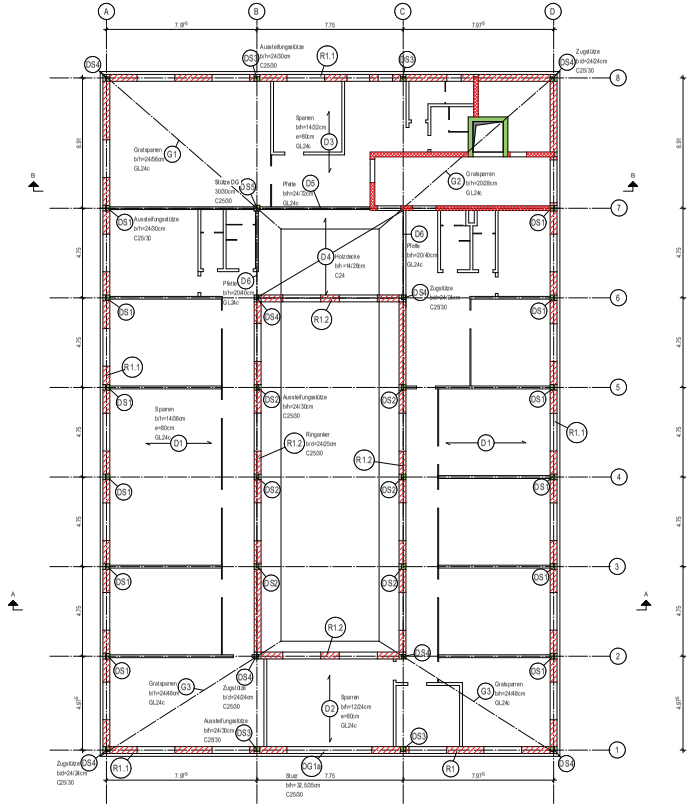

1.Obergeschoss

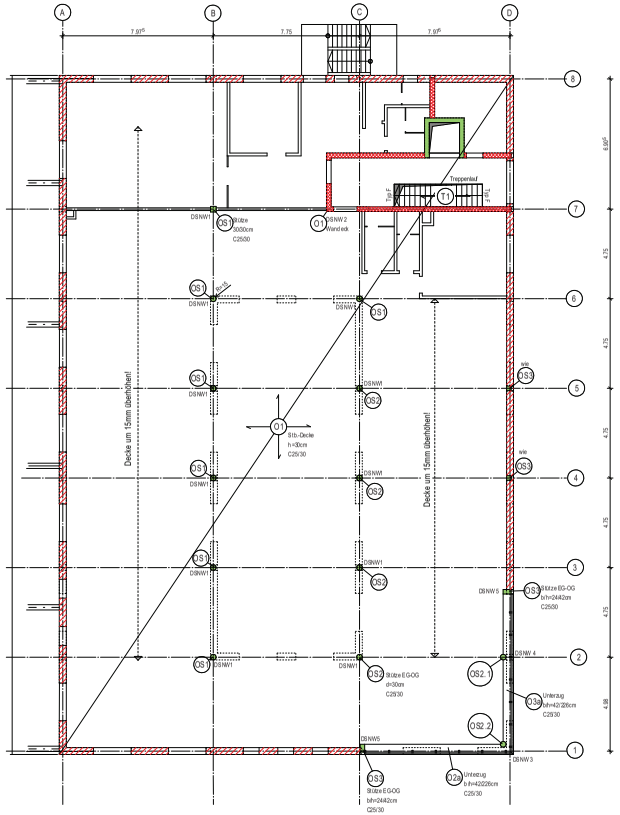

Erdgeschoss

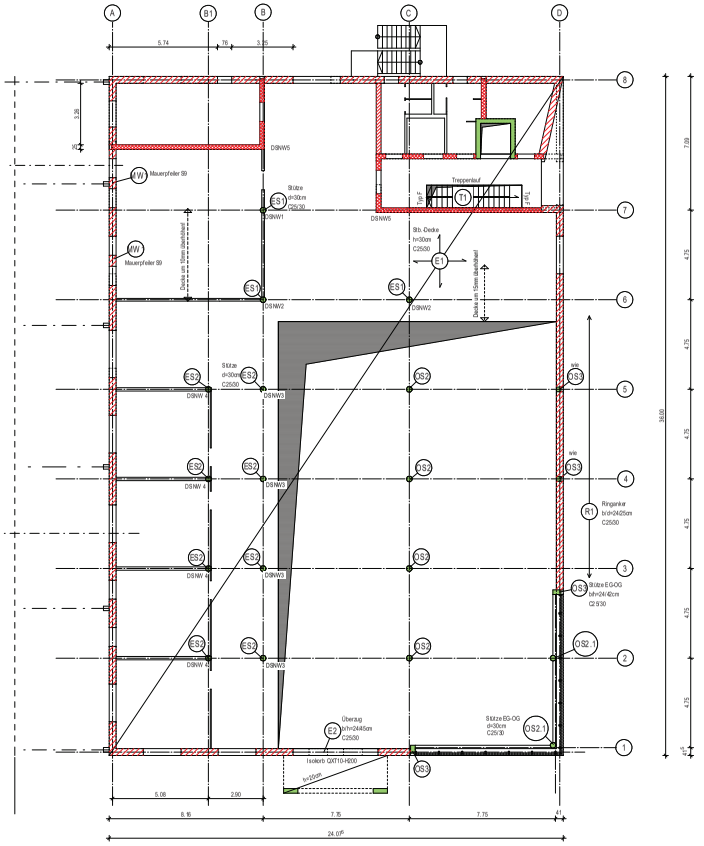

Schnitt B-B

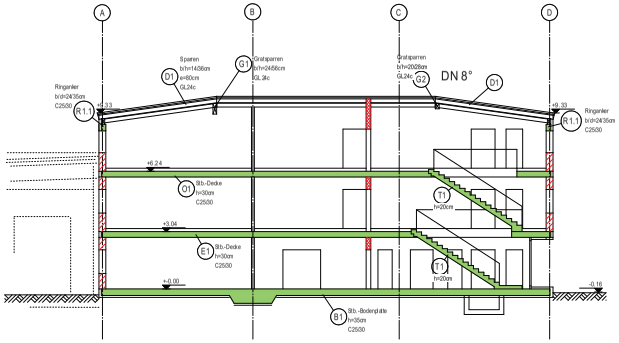

Schnitt A-A

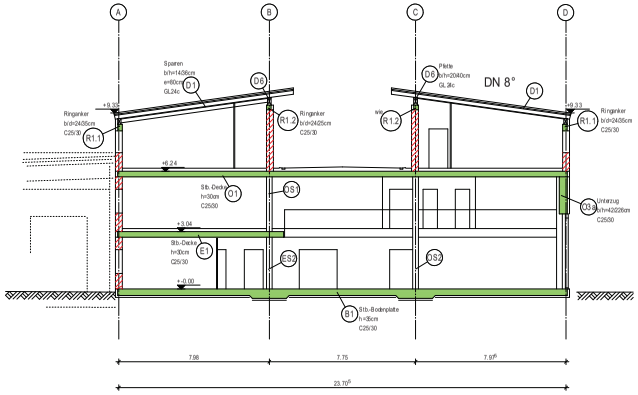

P1a-18192

LEGENDE:

	Stahlbeton C25/30	
	Mauerwerk außen: Poroton S10,	fk = 3,60 MN/m²
	Mauerwerk innen: Planziegel z.B. Poroton T 1,0	fk = 4,70 MN/m²
	Schallschutzmauerwerk, SPZ- Verfüllziegel,	fk = 4,40 MN/m²

LASTANNAHMEN:

Schneelast: Zone III, h= 610m ü. NN

Sk:	3,14 kN/m²
Decken inkl. TWZ:	3,00 kN/m²
Treppe und Podest:	3,00 kN/m²
Balkon und Dachterrasse:	4,00 kN/m²

ÄNDERUNGEN:	INDEX	DATUM	GEZ.	ÄNDERUNG	GEPRÜFT
	b	13.05.	Gruber	An Werksplanung angepasst	
	a	31.07.	Ea.	SO gem. Werksplan geändert	

BAUVORHABEN :

DATUM: 02.07.2018

BAUHERR:

GEZ.: N. Stoller

GEPRÜFT: K. Mairhofer

BAUTEIL: Grundrisse Schnitte

MAßSTAB: 1:100

POSITIONSPLAN

PLAN NR.: P1a-18192

klaus mairhofer
Ingenieurbüro für Baustatik und Bauphysik

Dipl. Ing. (FH) Klaus Mairhofer
Aubergstraße 39
83352 Altenmarkt
Tel. 08621/99779-0 Fax 99779-99

1189 x 841
cad-