




Obergeschoss

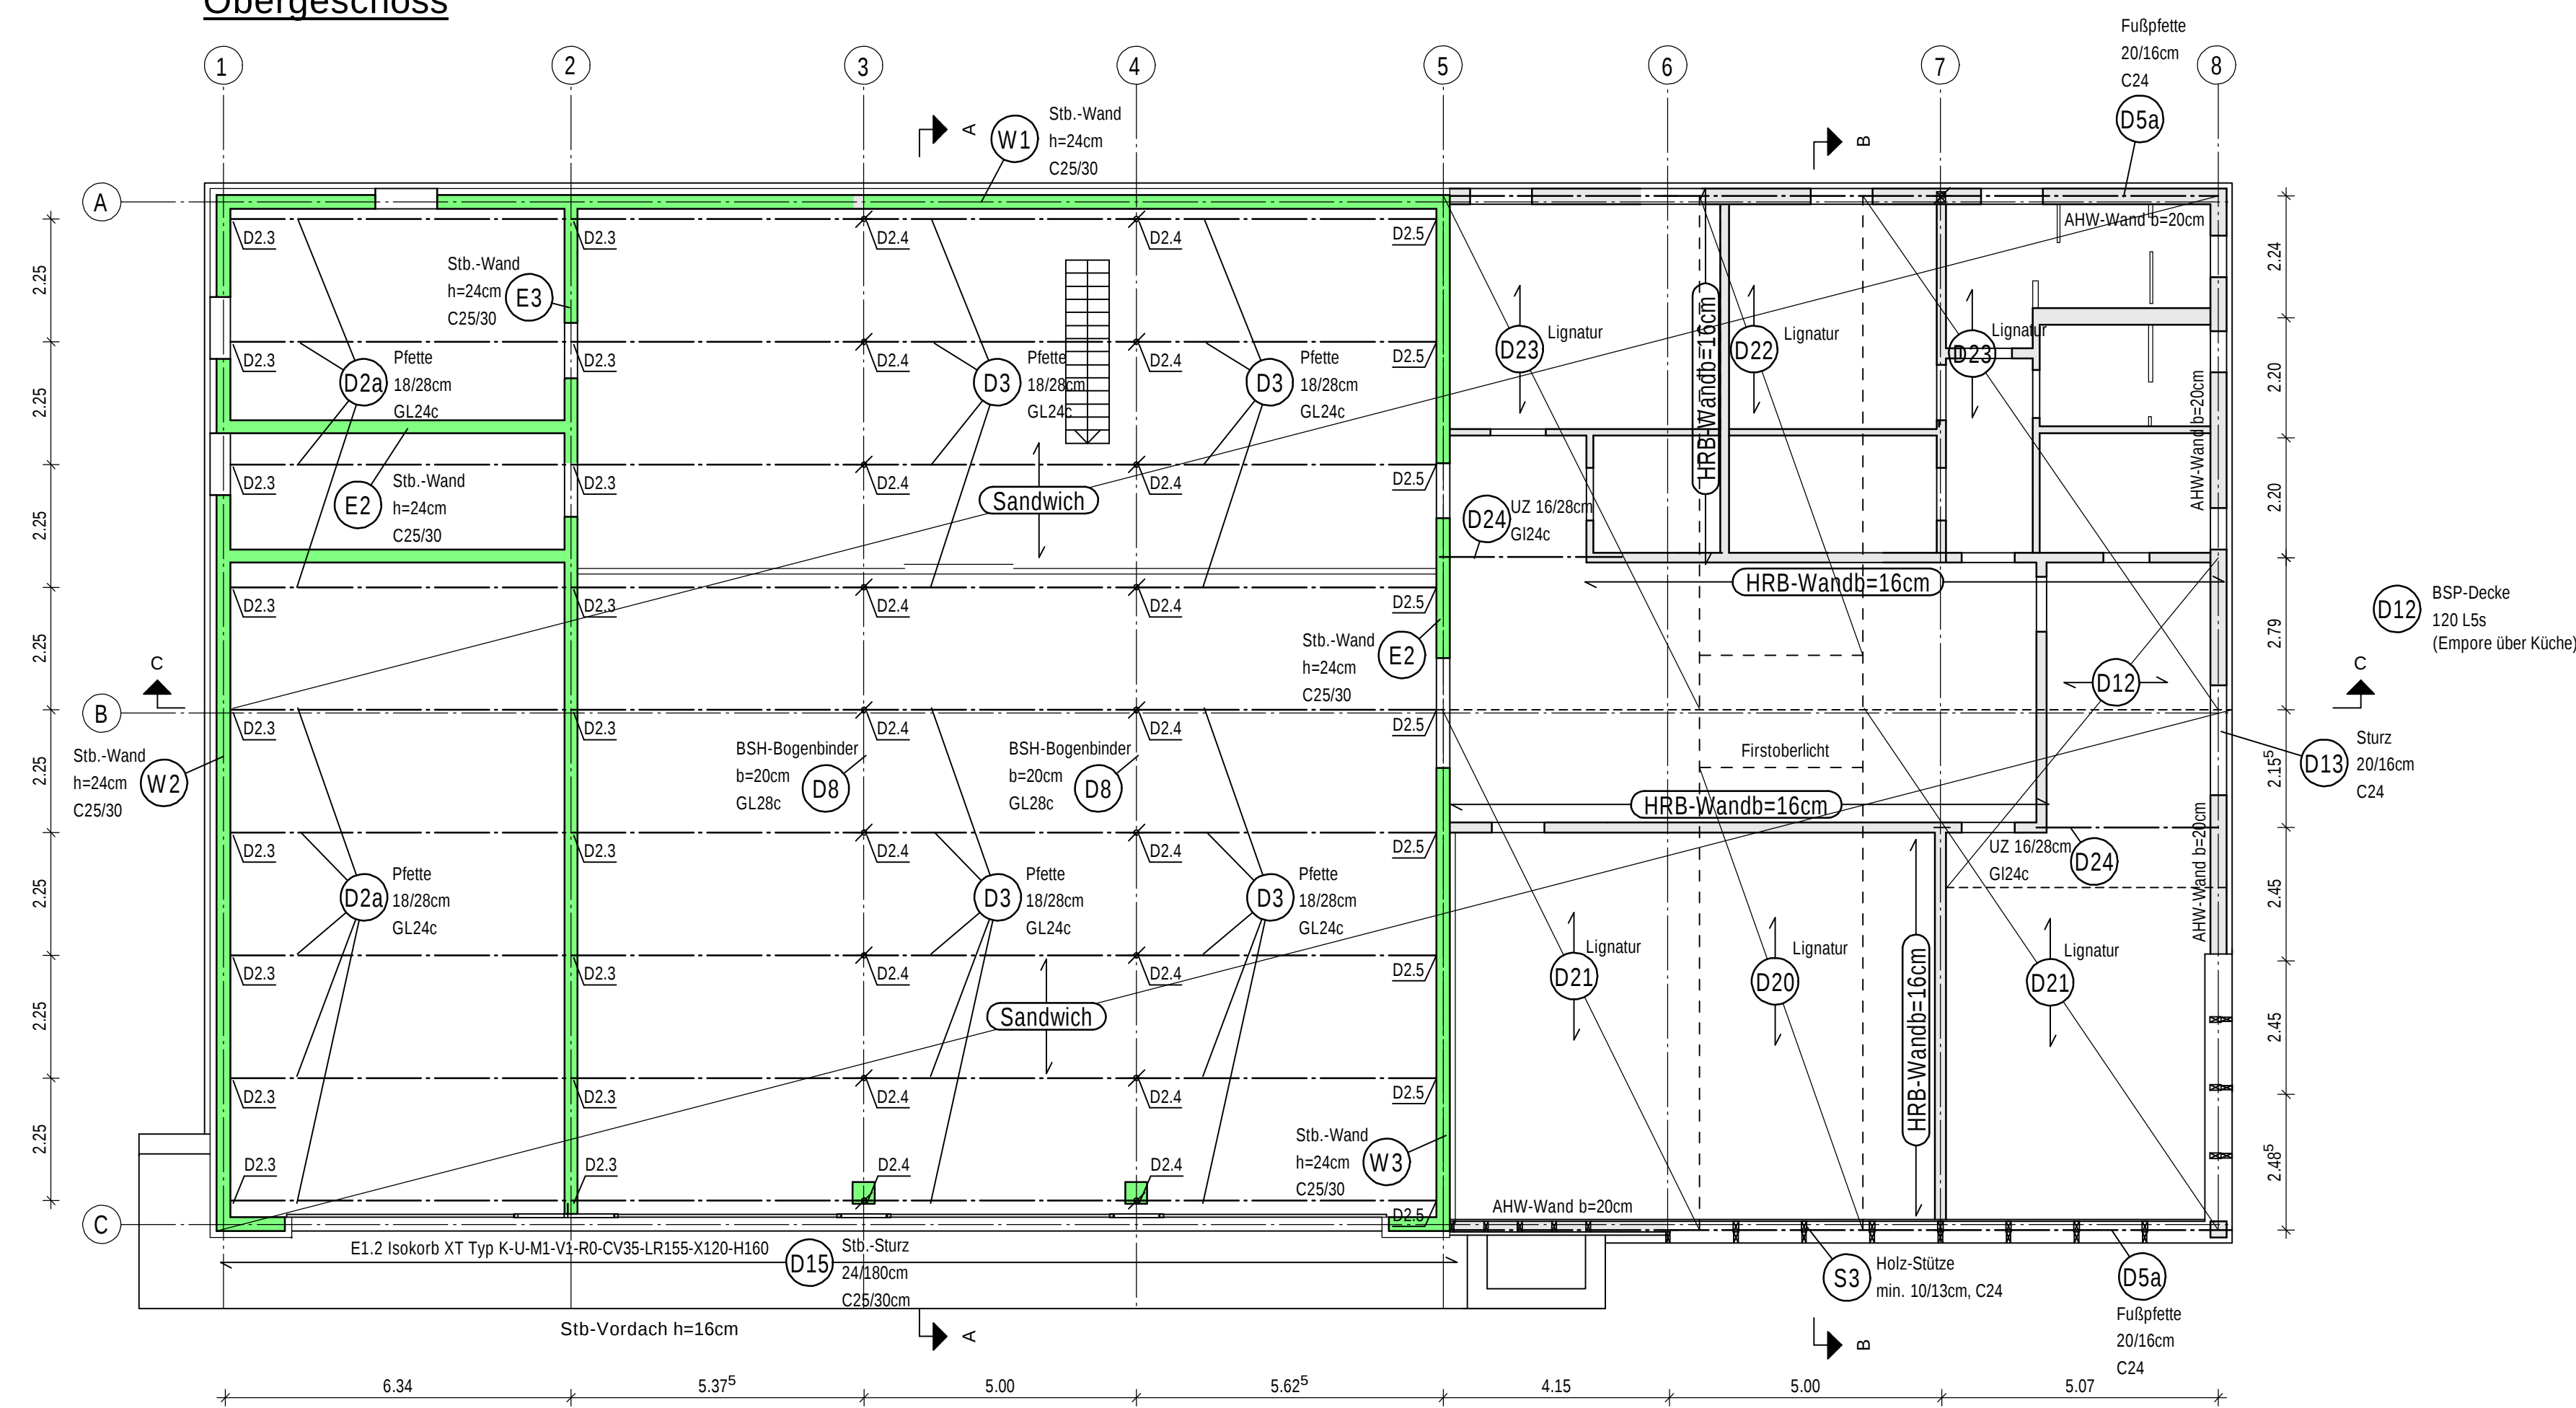


Erdgeschoss

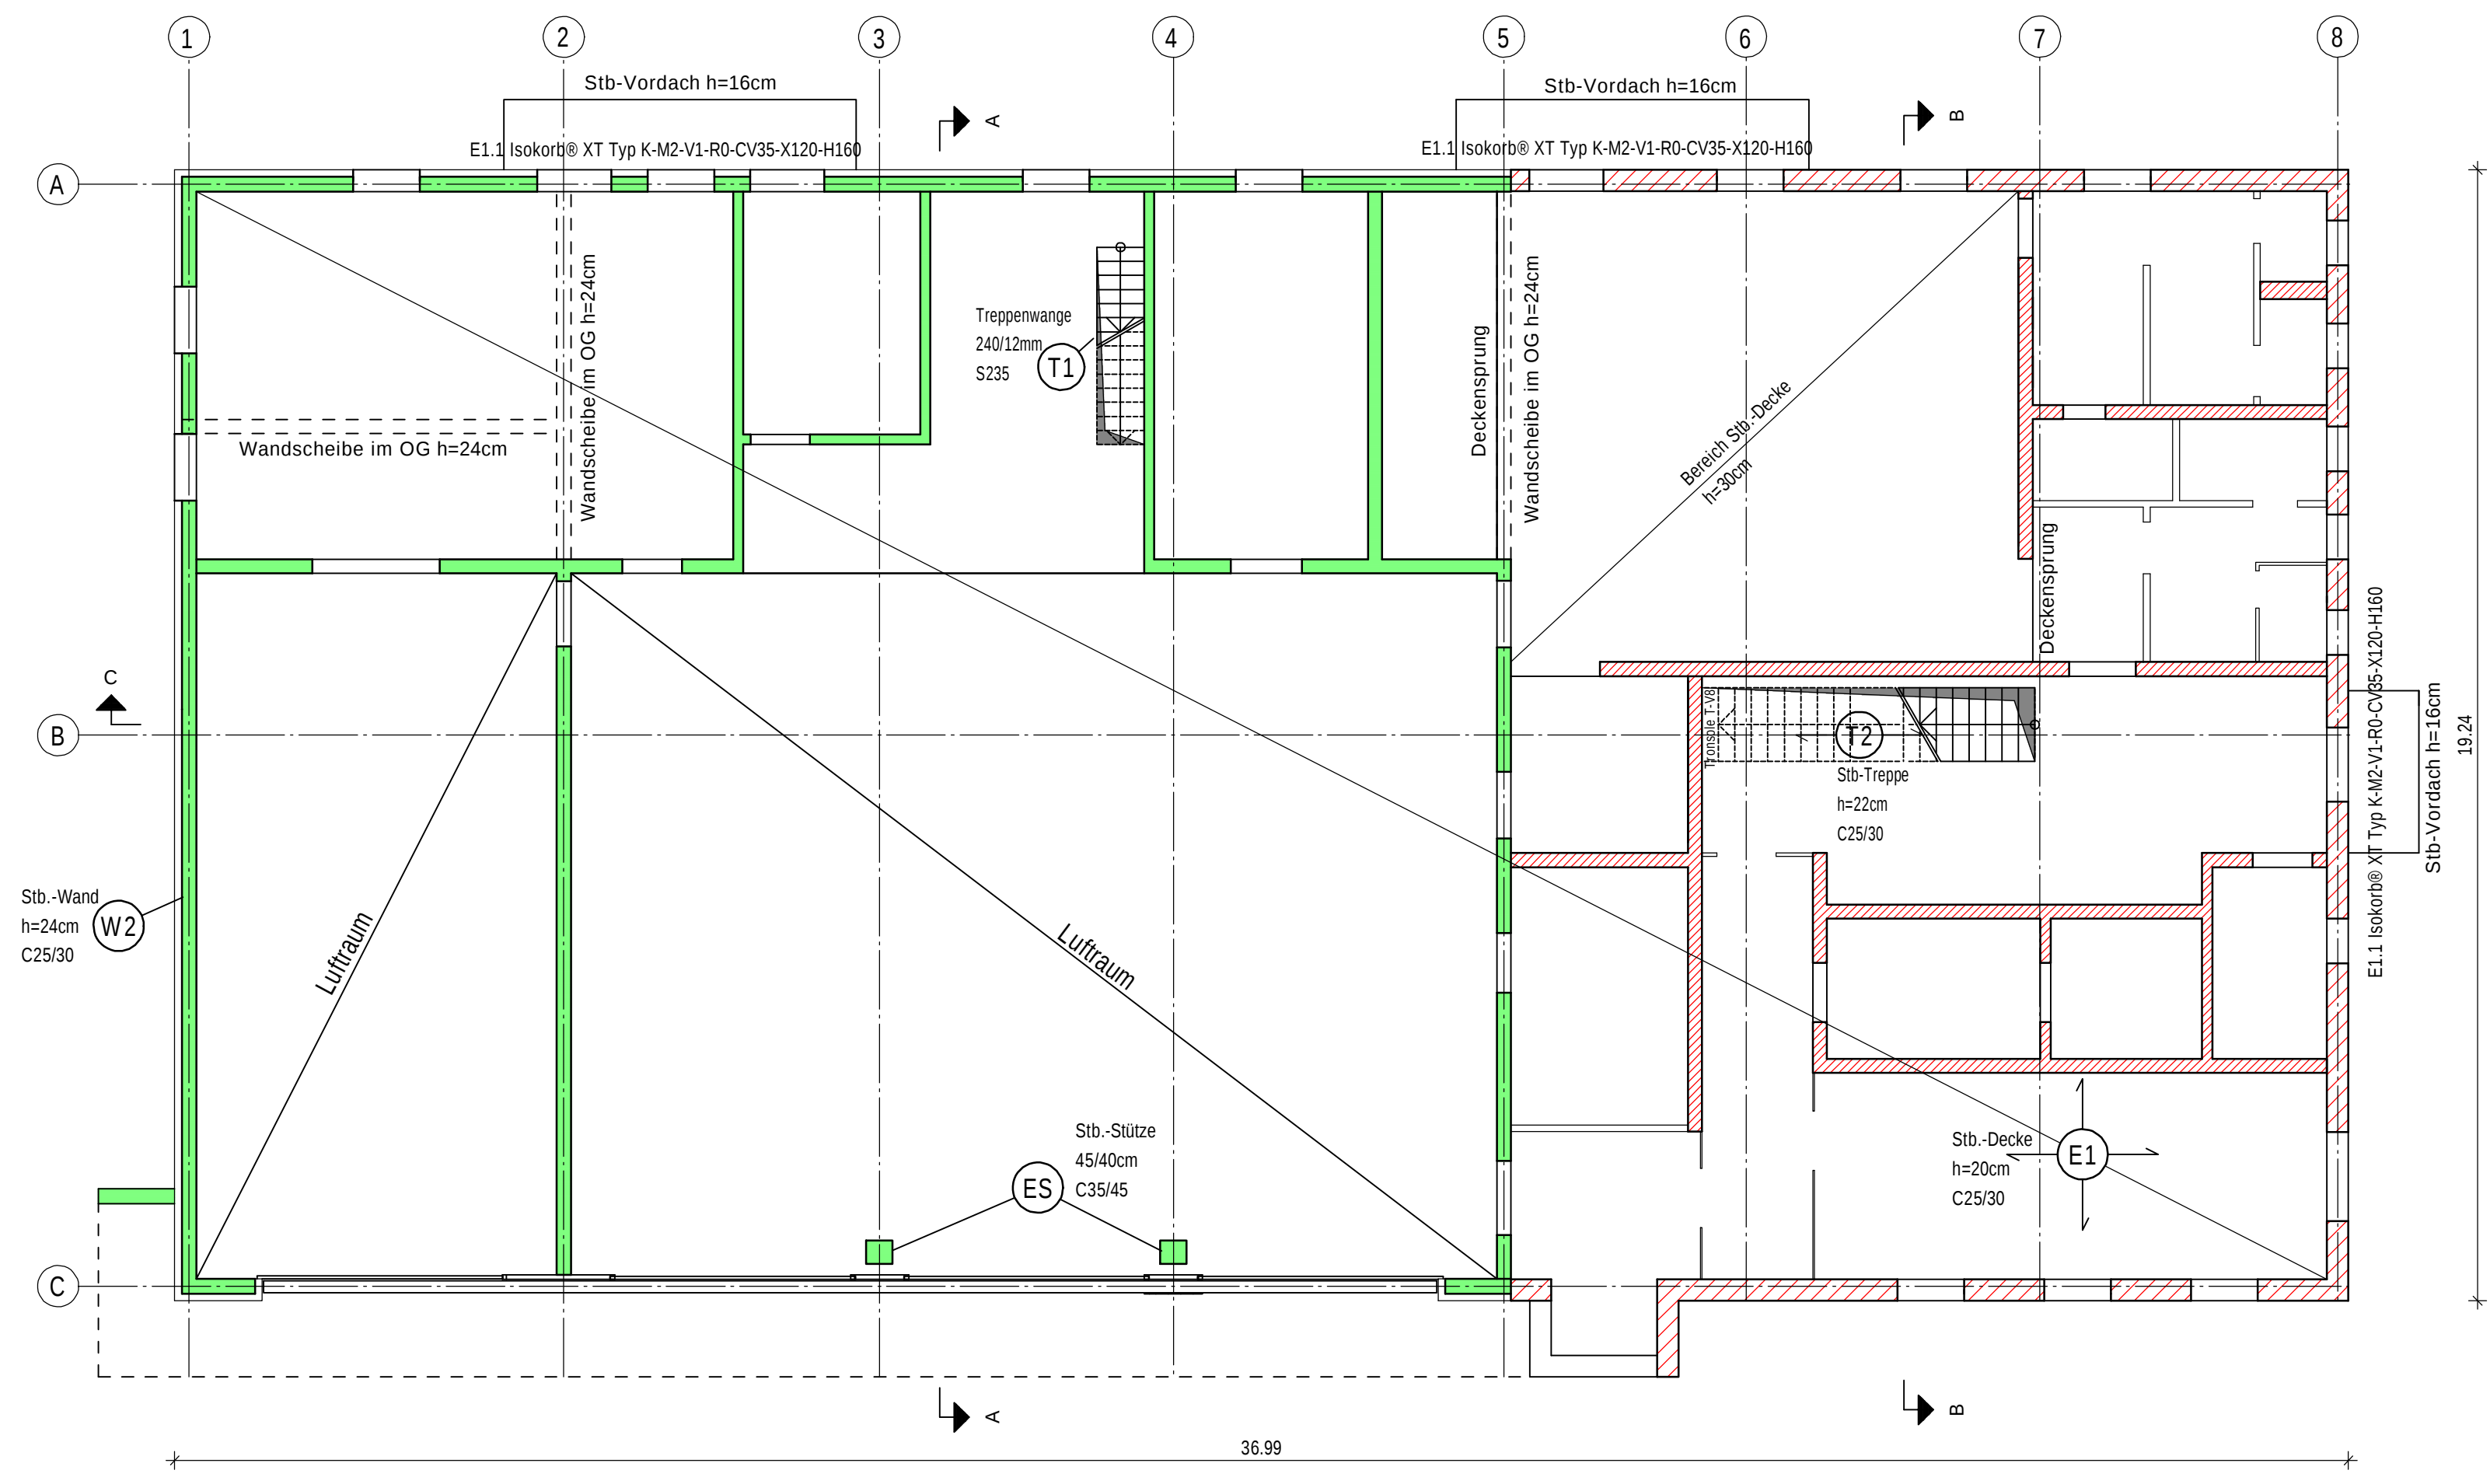


Gründung

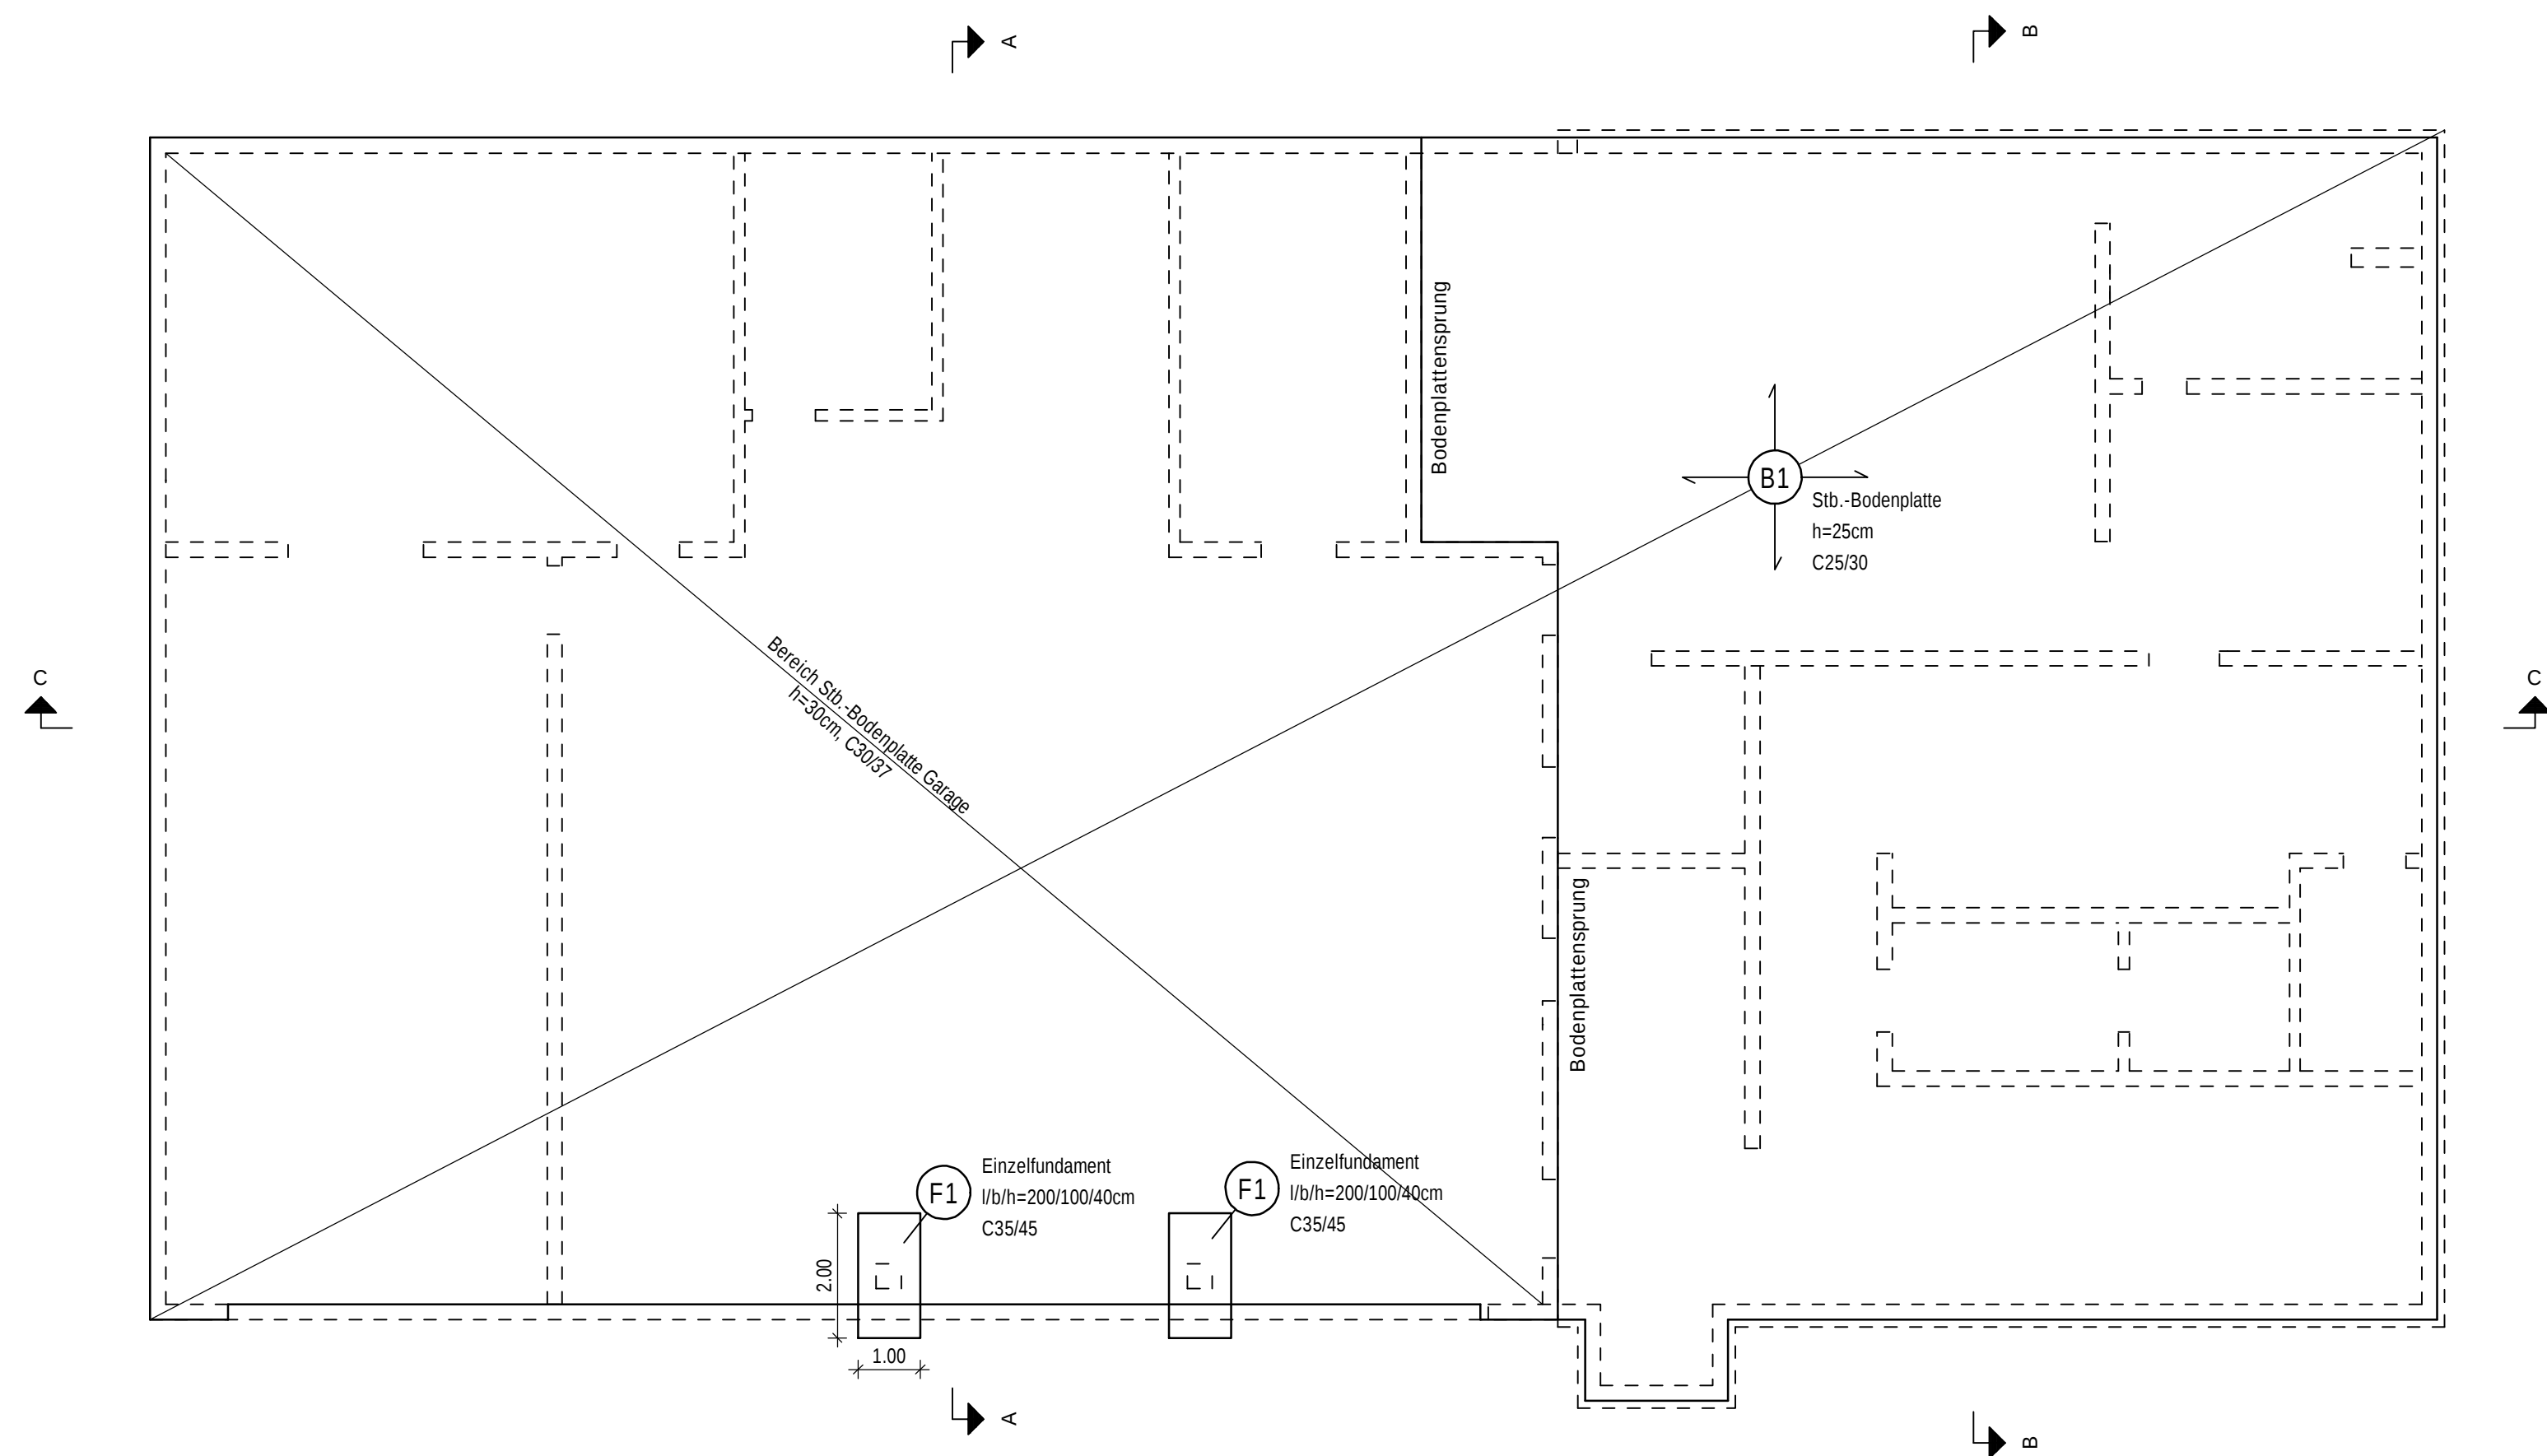


Schnitt C-C

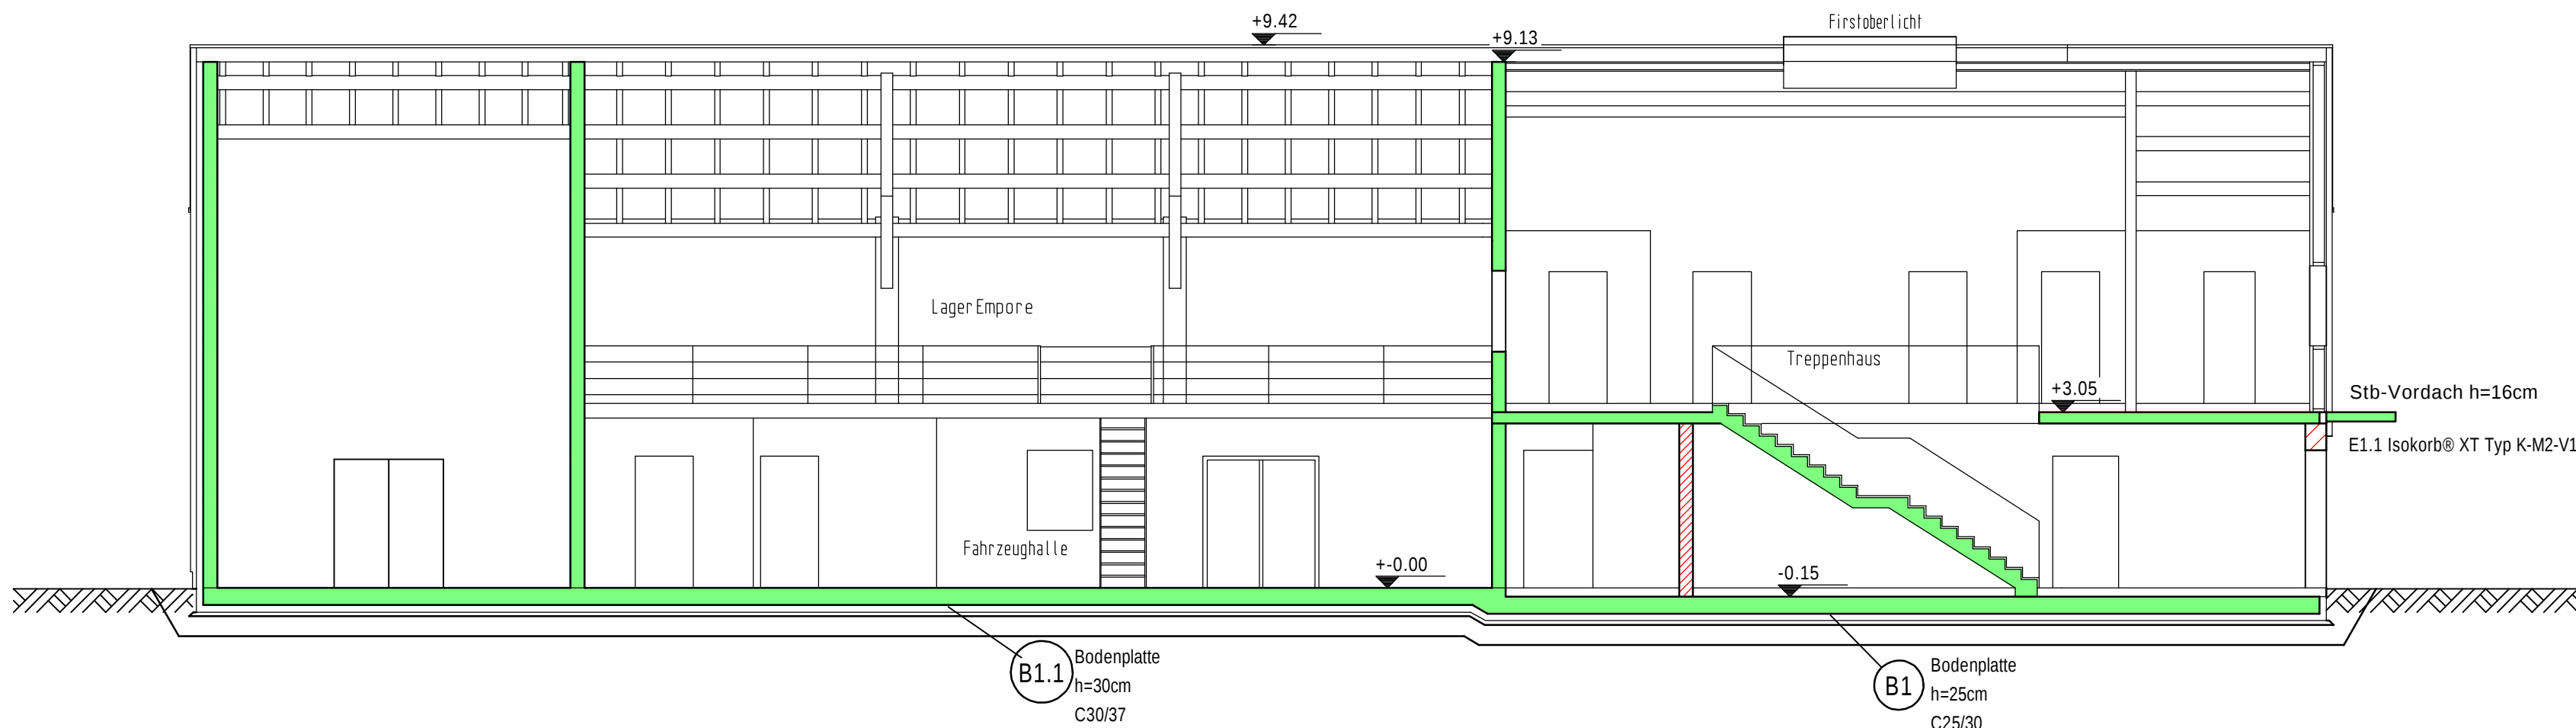

Schnitt A-A

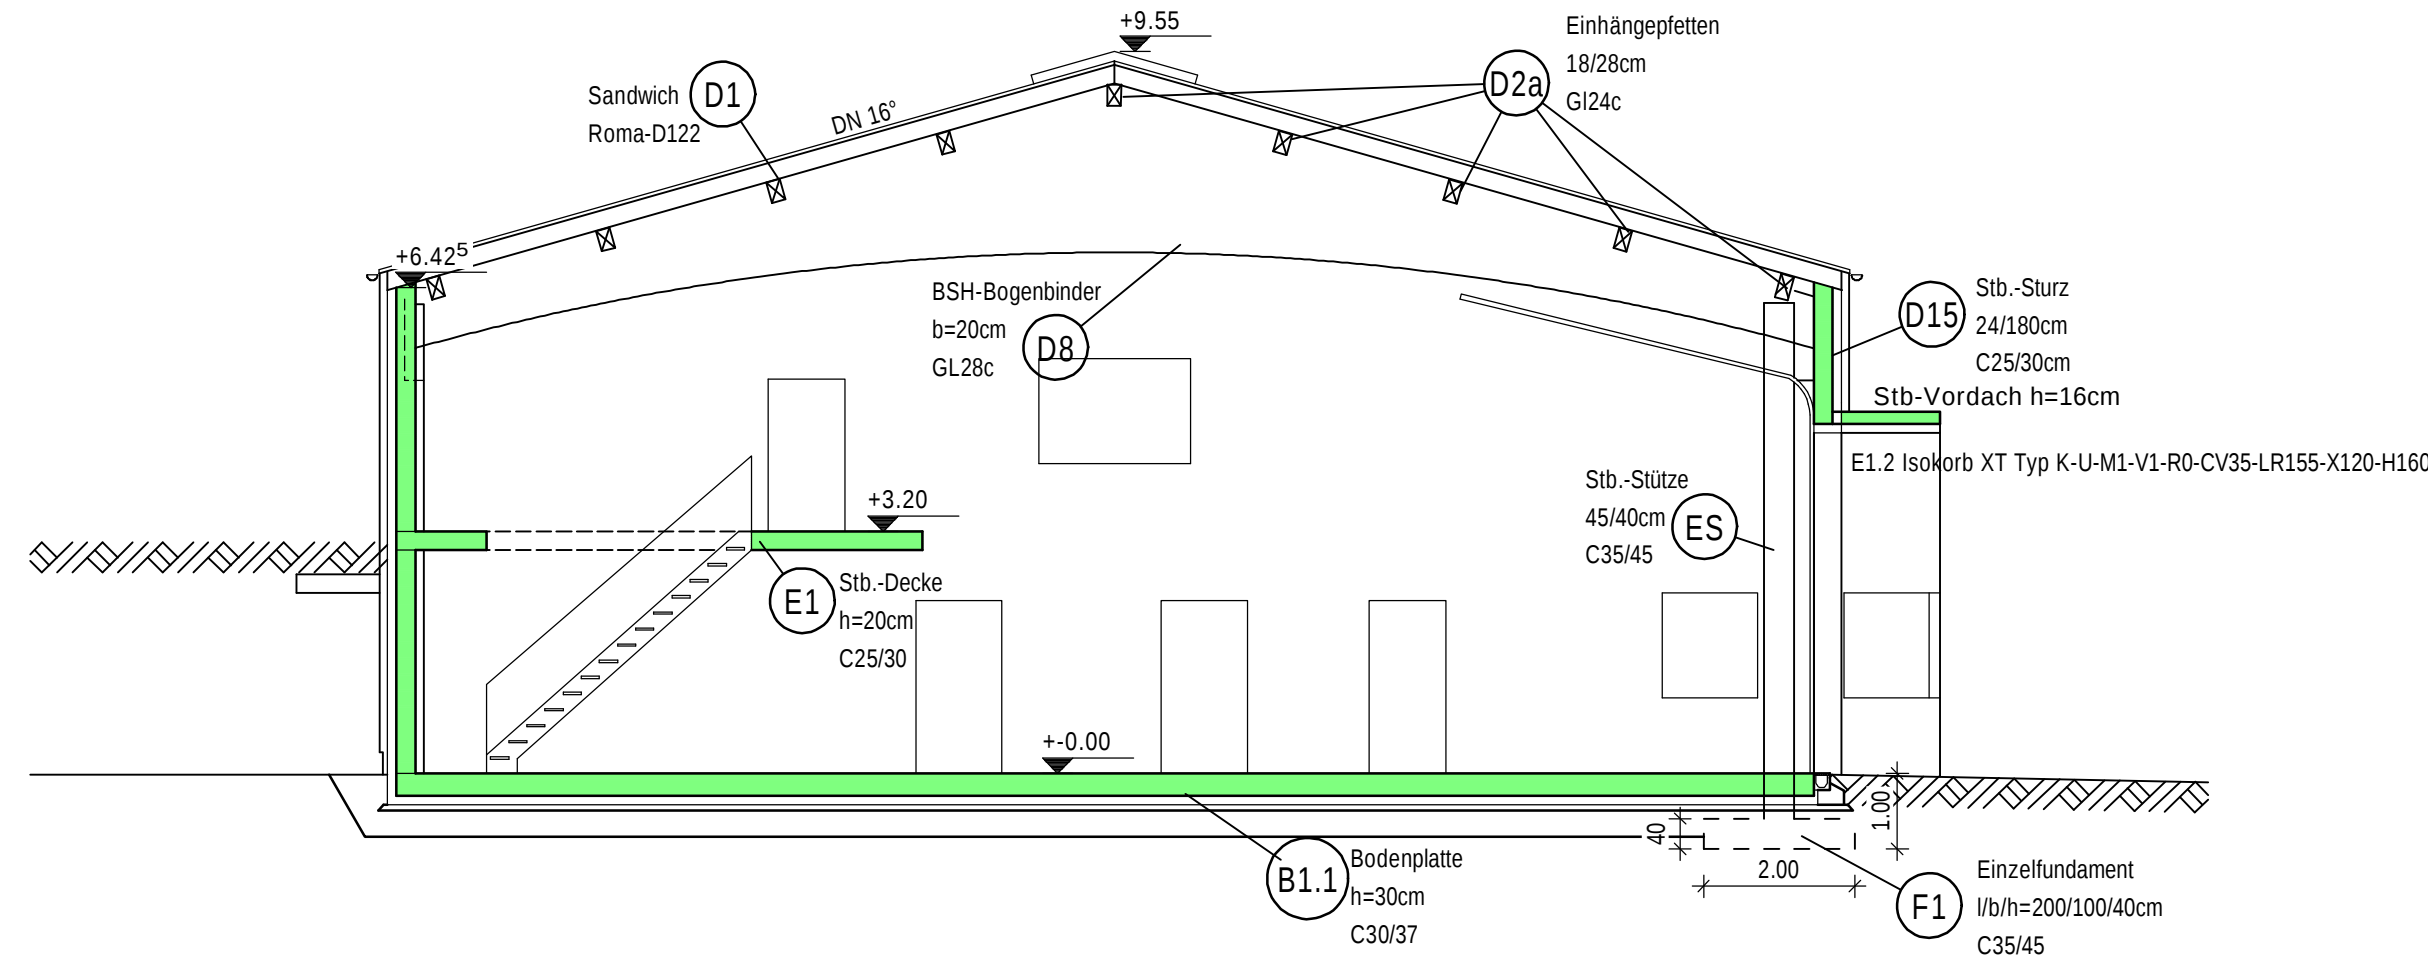

Schnitt B-B

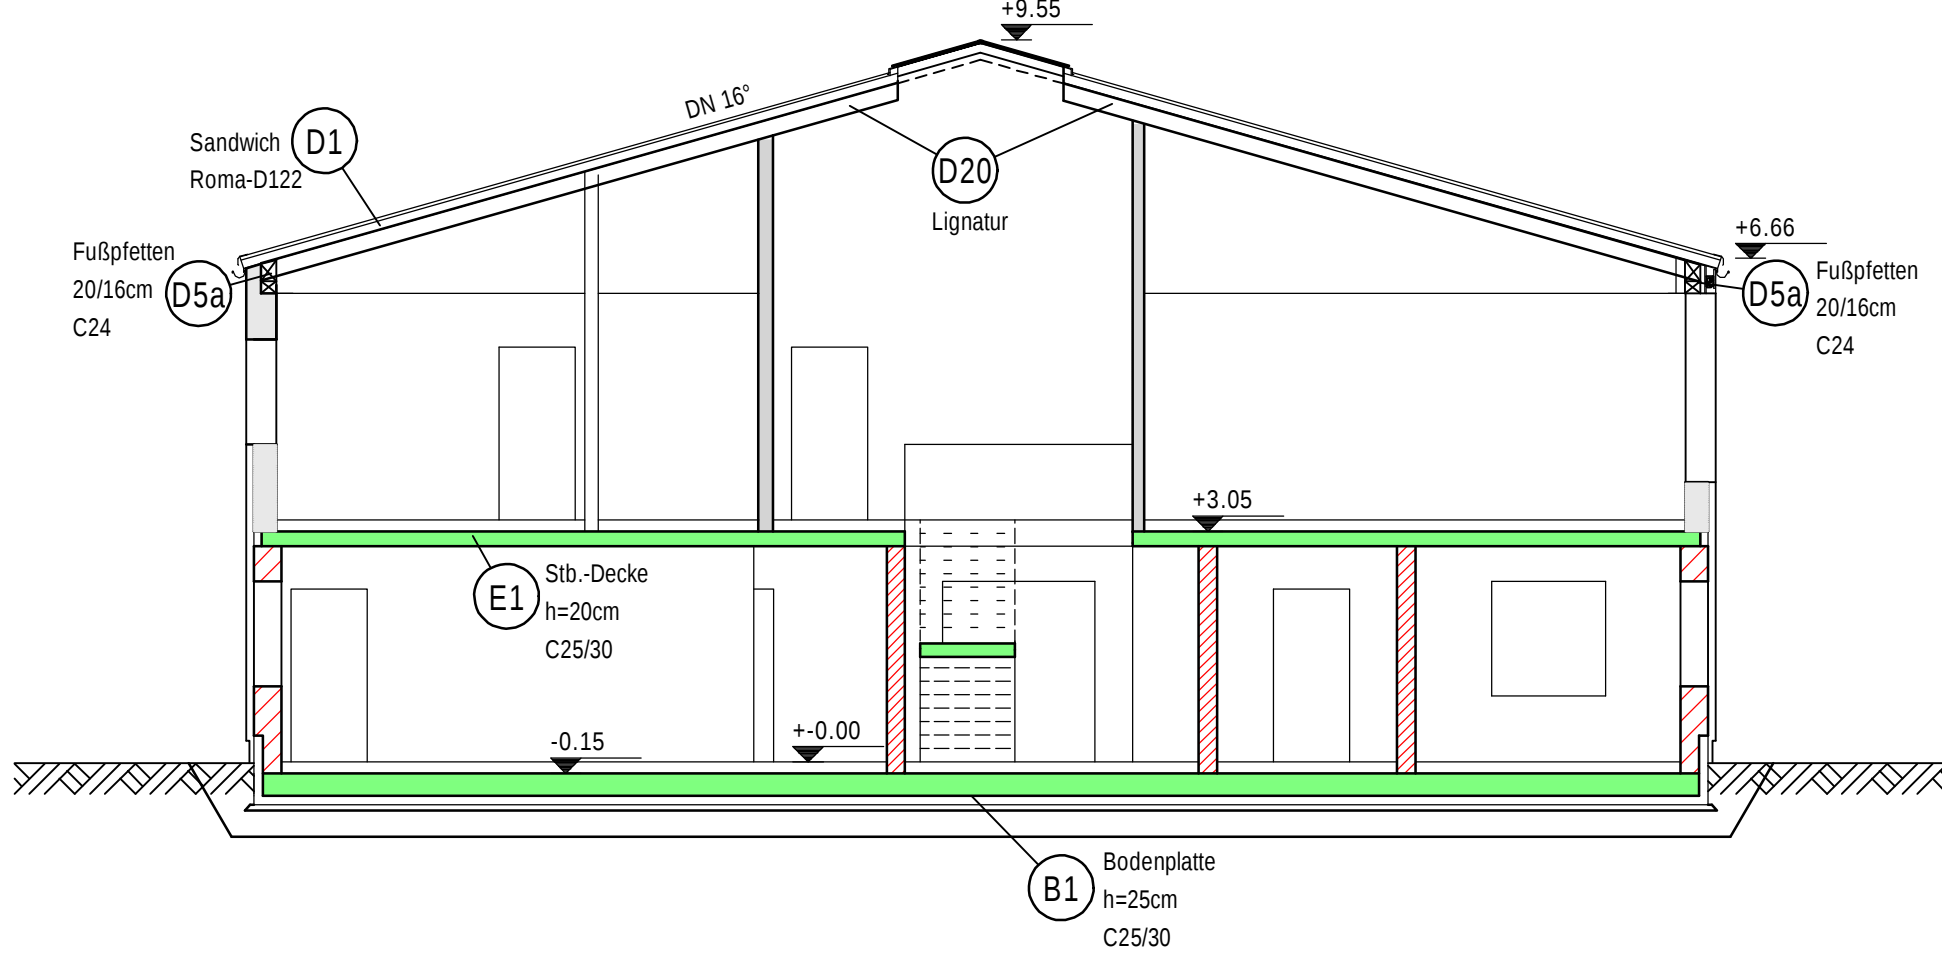

LEGENDE:

- Stahlbeton C25/30, C30/37, C35/45
- Mauerwerk innen: Planziegel z.B. Poroton T 0,8 $f_k = 3,70 \text{ MN/m}^2$
- Mauerwerk außen: Poroton T8, $f_k = 1,80 \text{ MN/m}^2$
- Holzrahmenbau 12cm bzw. 16cm

LASTANNAHMEN:

- Schneelast: Zone II, $h = 535 \text{ m ü. NN}$
- Sk: $1,76 \text{ kN/m}^2$
- Decken inkl. TWZ: $3,80 \text{ kN/m}^2$
- Treppe + Podest: $3,00 \text{ kN/m}^2$
- Lager: $10,00 \text{ kN/m}^2$

ÄNDERUNGEN:	INDEX	DATUM	GEZ.	ÄNDERUNG	GEPRÜFT
	a	14.03.24	C.P.	Dachstuhl komplett überarbeitet und Prüferanfrage	
BAUVORHABEN:					DATUM: 12.06.2023
BAUHERR:					GEZ. M. Mairhofer
BAUTEIL: Grundrisse, Gründung Schnitte					GEPRÜFT: C. Puerner
POSITIONSPLAN					MASSTAB: 1 : 100
					PLAN NR.: P1a-22349