3. Obergeschoss

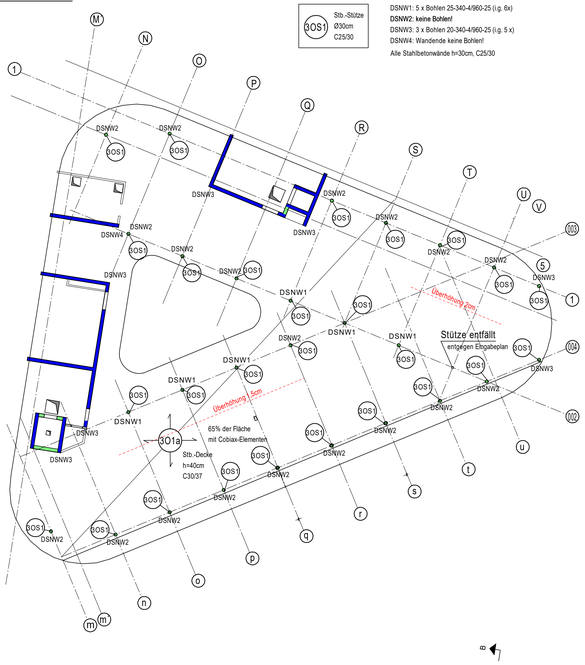

2. Obergeschoss

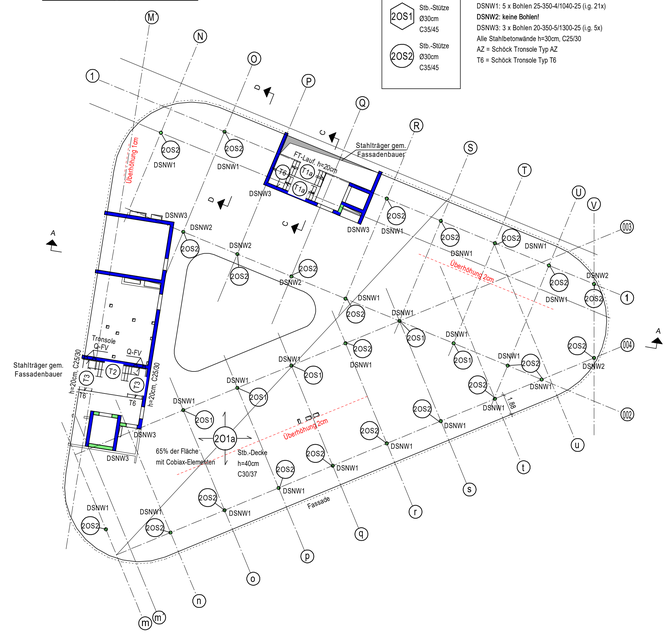

1. Obergeschoss

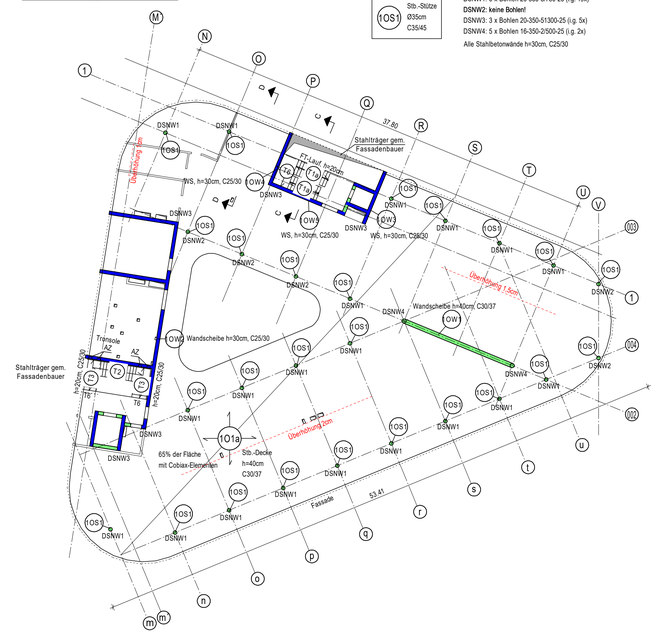

Erdgeschoss

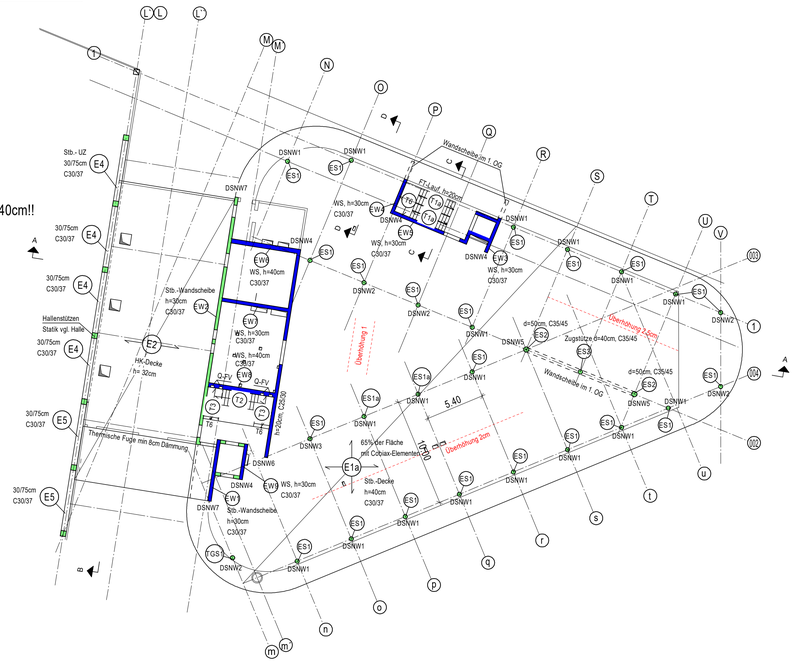

Tiefgarage

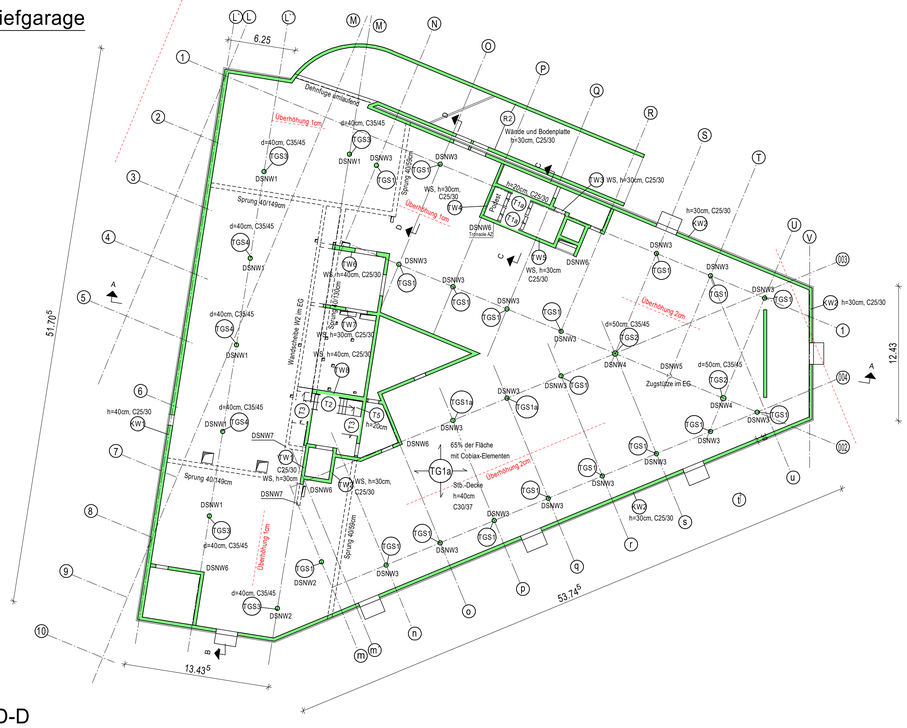

Stützen und Wände TG und Rampe im Sockelbereich mit Beschichtung bis 50cm über OK Fussboden

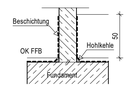

An aufgehende Bauteile ist das Oberflächenschutzsystem durch Ausbildung einer Hohlkehle anzuschließen.

P1b-15255

LEGENDE:

- Stahlbeton C25/30, C30/37, C35/45
- Stahlbeton C25/30, C30/37 Aussteifungswände (EG)

LASTANNAHMEN:

Schneelast: Zone III, h= 430m ü. NN, Sk =	1,95 kN/m²
3. OG Decke	2,00 kN/m²
EG bis 2.OG Decken inkl. leichte TWZ:	3,50 kN/m²
EG HK Decke Pos. E2 und E3:	4,00 kN/m²
TG Decke Ausstellung:	5,00 kN/m²
TG Decke Abhohlung:	7,50 kN/m²
TG Decke befahrbar Feuerwehr SLW30:	12,10 kN/m²
TG Decke - nicht befahrbar:	5,00 kN/m²
Treppen: + Podeste:	3,00 kN/m²

Schnitt A-A

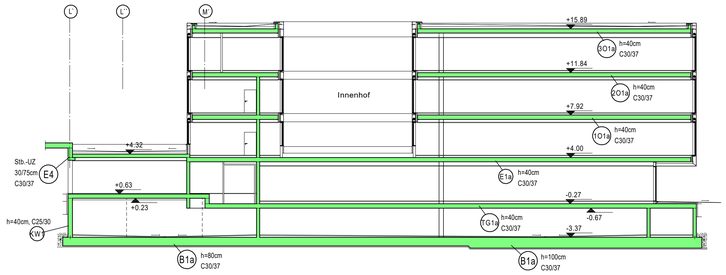

Schnitt C-C

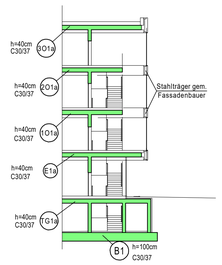

Schnitt D-D

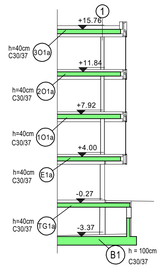

Schnitt B-B

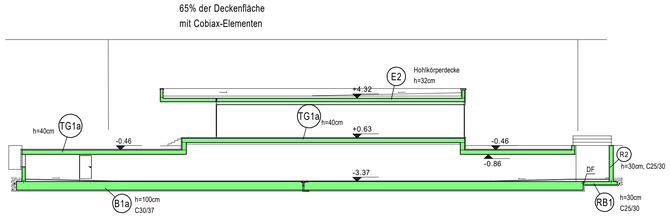

ÄNDERUNGEN:	INDEX	DATUM	GEZ.	ÄNDERUNG	GEPRÜFT
	b	17.02.16	Erk	gem. Statik 3.Nachtrag angepaßt	KM
	a	10.12.15	Erk	gem. Statik 2.Nachtrag angepaßt	KM

BAUVORHABEN: Neubau eines Bürogebäudes in 83404 Ainring, Thomas-Dachser-Straße; Flur-Nr. 2358/15	DATUM: 14.07.2015
	GEZ.: M.Michl/Streitwieser
BAUHERR:	GEPRÜFT: K. Mairhofer
BAUTEIL: Grundrisse + Schnitte	MASSSTAB: 1 : 200
POSITIONSPLAN	PLAN NR.: P1b-15255

klaus mairhofer
Ingenieurbüro für Baustatik und Bauphysik
Dipl. Ing. (FH) Klaus Mairhofer
Aubergstraße 39
83352 Altenmarkt
Tel. 08621/979018 Fax 979019

1189 x 841