Gründung

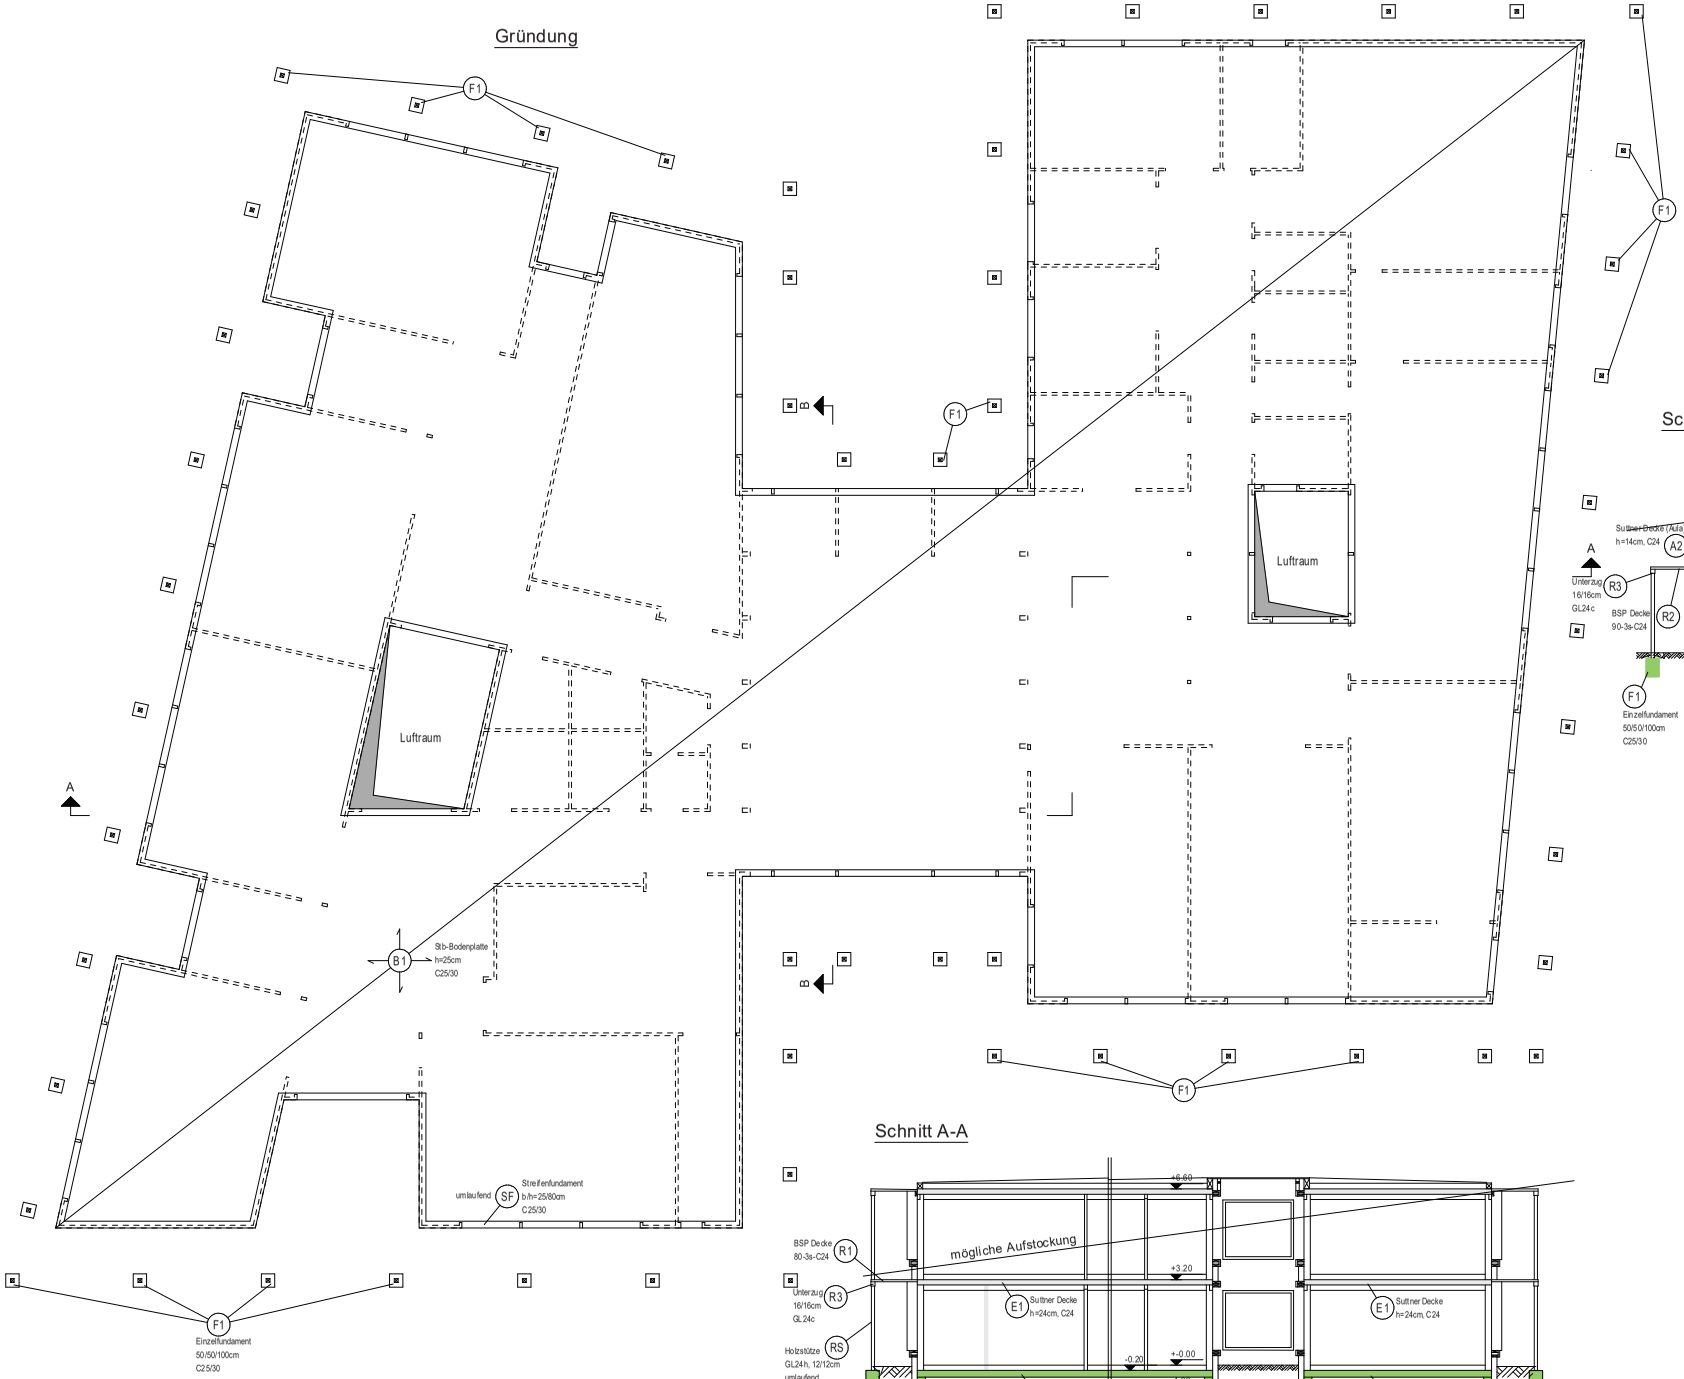

Schnitt B-B

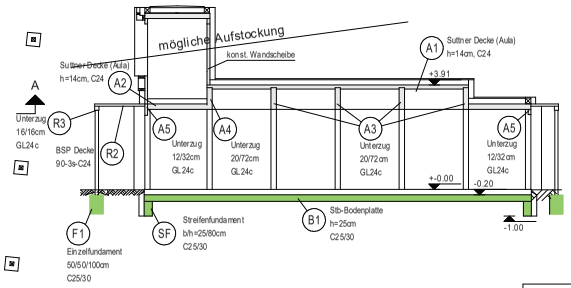

P2-20429

Schnitt A-A

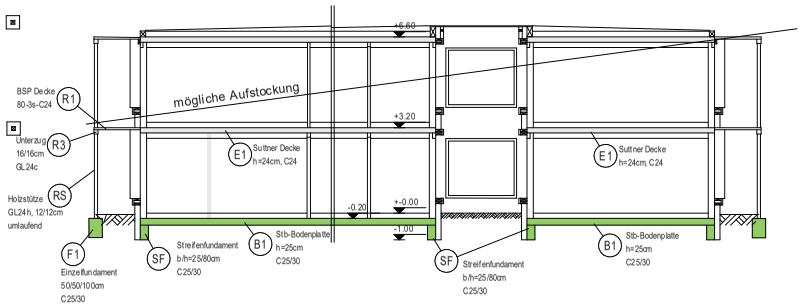

LEGENDE:

- Holz
- Stahlbeton C25/30

LASTANNAHMEN:

Schneelast: Zone II, h= 365m ü. NN

Sk:	1,09 kN/m²
Klassenzimmer/Lernbereich:	3,00 kN/m²
Decke Flur:	5,00 kN/m²
Treppe + Podest:	5,00 kN/m²

ÄNDERUNGEN:	INDEX	DATUM	GEZ.	ÄNDERUNG	GEPRÜFT

BAUVORHABEN :

BAUHERR:

DATUM : 06.10.2020

GEZ. N. Staller/ M. Michl

GEPRÜFT: C. Pürner

BAUTEIL: Gründung Schnitte

MASZSTAB: 1 : 100

POSITIONSPLAN - VA

PLAN NR.: P2-20429

klaus mairhofer
Ingenieurbüro für Baustatik und Bauphysik

Dipl. Ing. (FH) Klaus Mairhofer
Aubergstraße 39
83352 Altenmarkt
Tel. 08621/99779-0 Fax 99779-99

841 x 594
mjsb cad-