Decke über Erdgeschoss

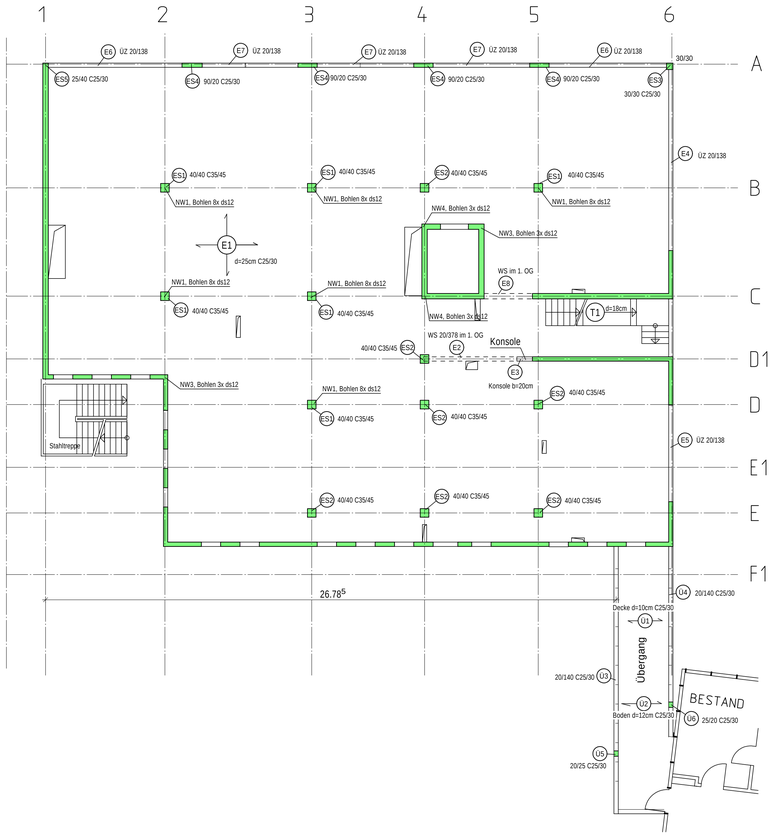

Tiefgarage 1. UG

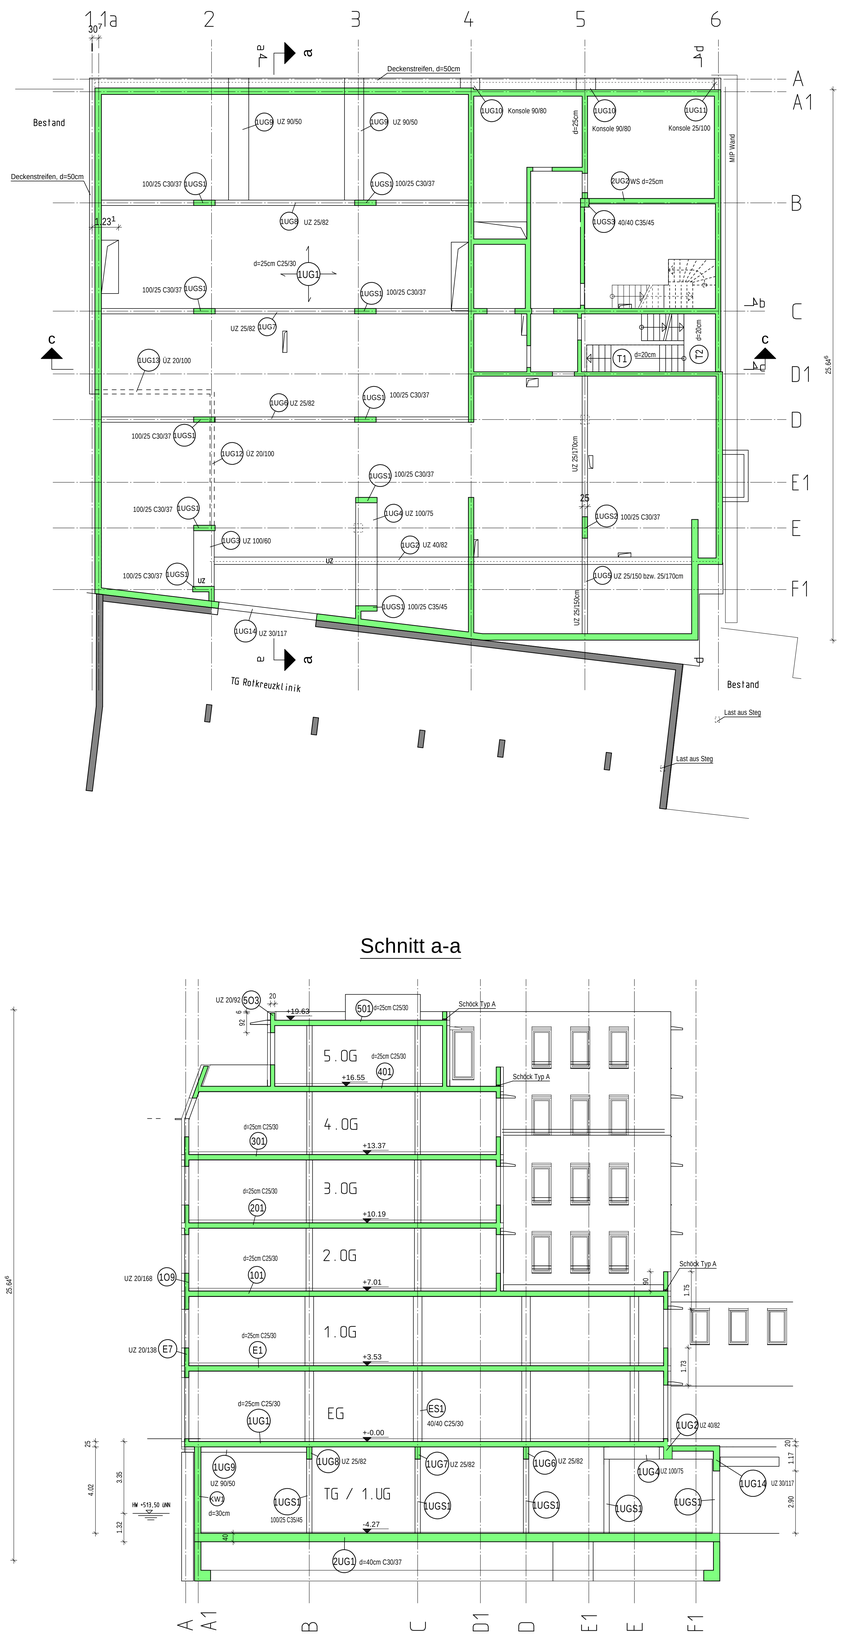

2. Untergeschoss

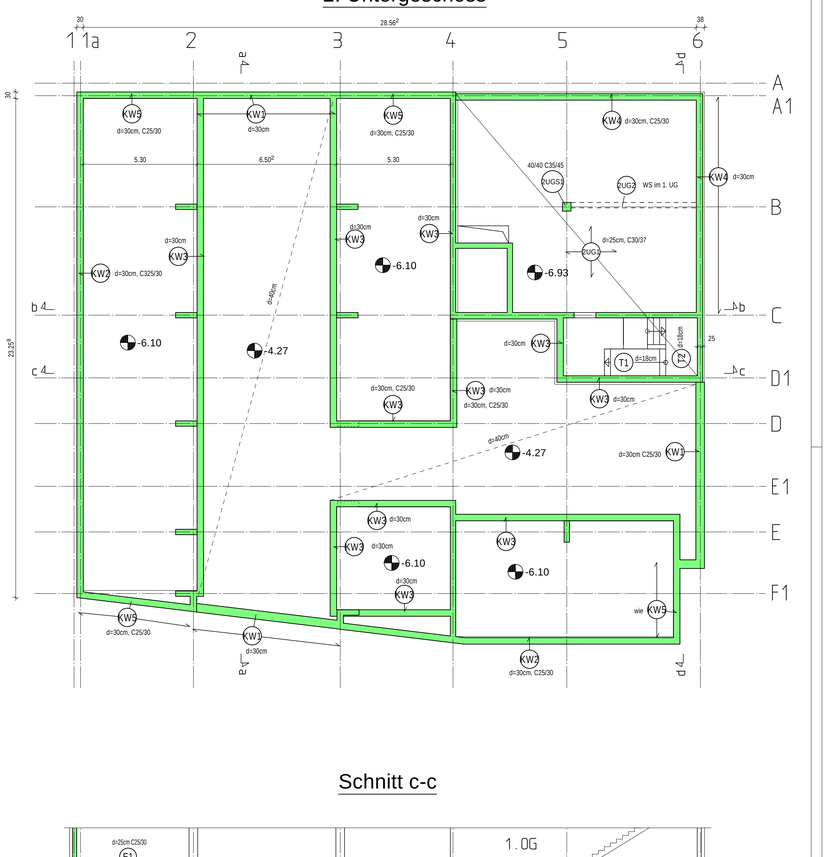

Schnitt c-c

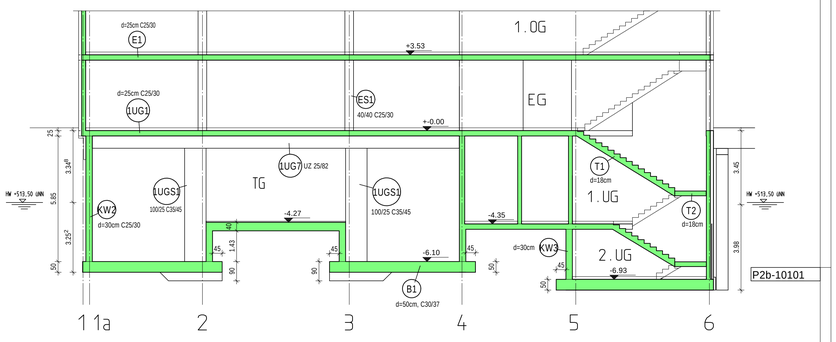

Bodenplatte

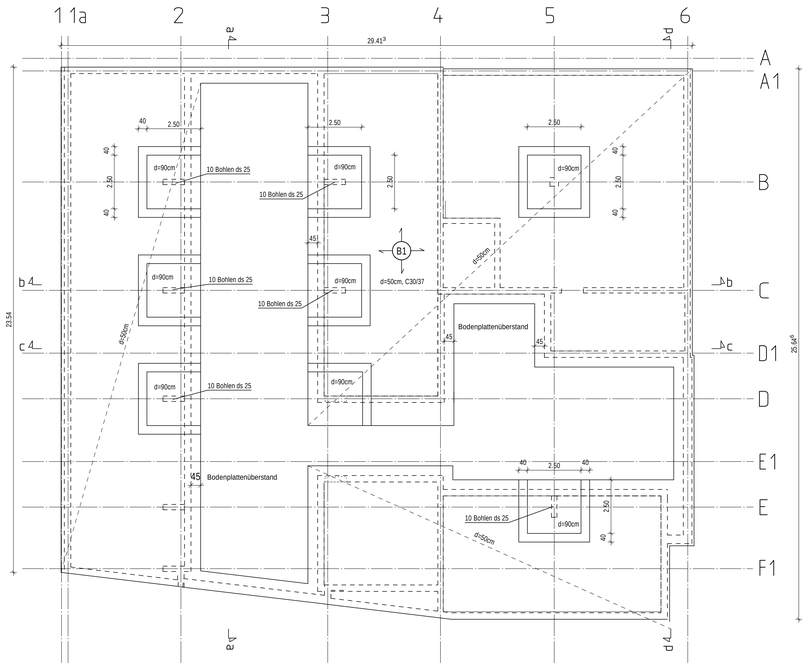

Schnitt a-a

P2b Stand 19.07.10

LEGENDE:

Stahlbeton C25/30,C30/37, C35/45

LASTANNAHMEN:

Decken + TWZ:	3,80 kN/m²
KG Decke:	5,00 kN/m²
Treppen und Podeste:	3,00 kN/m²
Dachterrasse:	4,00 kN/m²

ÄNDERUNGEN:

INDEX	DATUM	GEZ.	ÄNDERUNG	GEPRÜFT
b	19.07.10	KM	Wände 1.UG Achsen 4-5/B-C angepasst	KM
a	12.07.10	KM	Schnitte geändert	KM

BAUVORHABEN :

BAUHERR:

DATUM: 09.07.10

GEZ.: K. Mairhofer

GEPRÜFT: K. Mairhofer

BAUTEIL: Grundrisse Gründung bis EG und Schnitte

MASZSTAB: 1 : 100

POSITIONSPLAN

PLAN NR.: P2b-10101

klaus mairhofer
Ingenieurbüro für
Baustatik und Bauphysik

Dipl. Ing. (FH) Klaus Mairhofer
Am Blickenberg 15
83352 Altenmarkt
Tel. 08621/979018 Fax 979019

-isb cad-