


Ansicht Achse 1 / K - Z

aussen fein gerollt
innen schalungsglatt

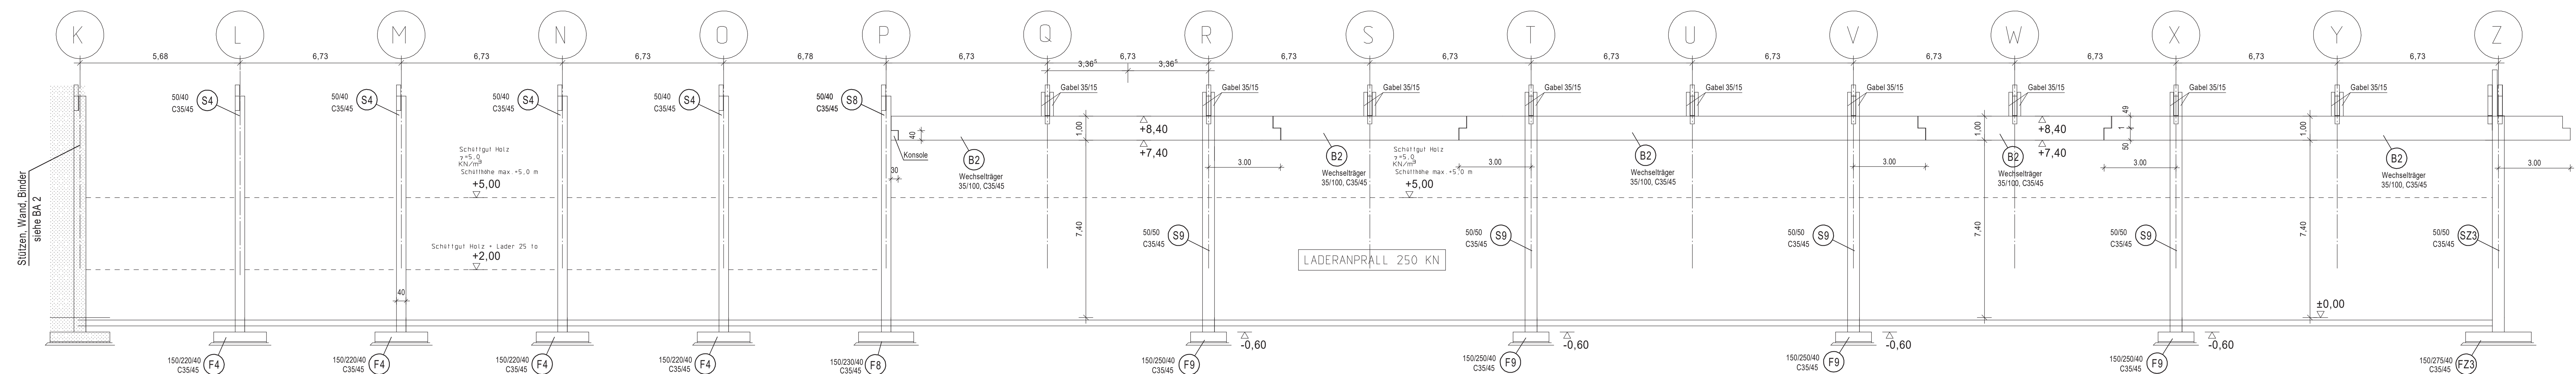

Ansicht Achse 5 / K - Z

aussen Federblech fein geglättet
innen schalungsglatt

Erdungsfestpunkt Achse	
Spezielles Schalldämmmaß:	
Stb.-Wandplatte	52 dB
Dach Achse K-Z	
Blechanwichdeckung	25 dB

baulicher Brandschutz:
 - tragende Bauteile feuerhemmend (F90)
 - Achsen Z
 bis 50 cm über Dachhaut feuerbeständig (F90, Brandzeit)
 - Achsen O
 feuerbeständig (F90) bis UK Dachhaut

Angaben zu Dachlasten:
 PV-Anlage 0,25 KN/m
 Installation: 0,15 KN/m²

Wandoberflächen Aussenwände:
 Stb.-Wandplatten, d=18-22 cm Achse 1 / K - Z
 aussen fein gerollt
 innen schalungsglatt

Wandoberflächen Innenwände:
 Stb.-Wandplatten, d=18-22 cm Achse 1, M und O
 einseitig mit Federblech fein geglättet
 einseitig schalungsglatt (Wandoberfläche schalungsglatt)

Alle Maße am Bau prüfen!

Planausgabe			
Ex.	Datum	Erstiger	Name

Ind.	Datum	Änderung	Name
A			
B			
C			
D			
E			
F			
G			

Auftraggeber:	
Ansprechpartner:	
BAUHER:	
PROJEKT:	Bauverfahren: Überdachte Lagerboxen und Aufbereitungsstätte Bauort: Am Neubuch, 80993 München
FREUDLSPERGER	Positionenplan BA III Bereich Achse K-Z/1-5
	Ansichten
GEZEHNET:	21.04.2016 Erik
GEWÄRBT:	Auftr. Nr. 23773
Maßstab:	1: 25/100

Fa. Freudlspenger
 Betonwerk
 G. m. B. H.
 BaWZ: Neustift
 Tel.: 08671/9984-0
 Fax: 08671/9984-99

Die Zeichnungen, die zugewiesenen Dimensionierungen und Berechnungen sowie ihr Inhalt sind unser geistiges Eigentum. Sie dürfen ohne unsere Genehmigung weder vervielfältigt noch unbefugten zur Einsicht überlassen werden!